

Рабочая документация

Реконструкция помещений №11 и №12 в ОЦ «Технопарк», корп.2,
расположенного по адресу:
г. Москва, территория Инновационного Центра «Сколково», 4 (ул. Нобеля 5).


Основной комплект рабочих чертежей. Архитектурные решения интерьеров.

Ведомость ссылочных и прилагаемых документов

Обозначение	Наименование	Примечание
	<u>Ссылочные документы</u>	
ГОСТ Р 21.1101-2009	Система проектной документации для строительства.	
	Основные требования к проектной и рабочей документации	
ГОСТ 21.507-81 (СТ СЭВ 4410-83)	Интерьеры. Рабочие чертежи (с Изменением N 1)	
ГОСТ 21.201-2011	Система проектной документации для строительства.	
	Условные графические изображения элементов зданий,	
	сооружений и конструкций	
СП 118.13330.2012	Общественные здания и сооружения. Актуализированная	
	редакция СНиП 31-06-2009 (с Изменением N 1)	
СП 118.13330.2012	Общественные здания и сооружения. Актуализированная	
	редакция СНиП 31-06-2009 (с Изменением N 1)	
СанПиН 2.2.1/2.1.1.1278-03	Гигиенические требования к естественному, искусственному	
	и совмещенному освещению жилых и общественных зданий	

Изм.	Кол.уч.	Лист	№ док.	Подп.	Дата	09-0715.K10/C1	Лист
							1.2

Сводная спецификация возводимых перегородок			Сводная спецификация светильников				
Наименование		Площадь, м2	Наименование		Кол-во		
Бескаркасная стеклянная перегородка, матированная пленкой, h=2800мм		21,33	Светильник OPL/R UNI LED 595 ROCKFON, 32 Вт		15		
ГКЛ на металлическом каркасе		53,24	Сводная спецификация электрооборудования				
Наименование		Длина, м/п	Наименование		Количество		
Каркасная офисная перегородка, h=2800мм		13,26	Вывод для подключения инфракрасного электрического обогревателя		5		
Сводная спецификация отделки стен			Вывод провода для подключения видеокамеры		2		
Наименование		Площадь, м2	Вывод слаботочного кабеля, запас провода 1500мм для подключения СКУД		1		
Окраска стен вододисперсионной краской Tikkurilla Euro - NSC S 0500 N		50,36	Выключатель одноклавишный		3		
Сводная спецификация акустических потолков			Розетка 220 V		16		
Наименование		Кол-во	Розетка 220V с защитой от перенапряжения		16		
Акустический потолок Ecophon Solo Baffles - вертикальный свободно висящий элемент без обрамления - 1200x300x40мм		23	Пульт управления для инфракрасного электрического обогревателя		3		
Акустический потолок Ecophon Solo Square - свободно висящий элемент в форме квадрата - 1200x1200x40мм		3	Дополнительный терморегулятор для фэнкойла		2		
			Розетка телефонная		9		
			Розетка сетевая RJ45x2		7		
			Розетка сетевая RJ-45+HDMI (ресивер-проектор)		1		
Сводная спецификация дверей							
Марка	Наименование	Отделка	Размеры проема, Ш х В, мм	Ориентация	Кол-во		
Д-1	Дверь глухая однопольная, МДФ	EGGER арт. H3331 ST10	900x2 800	Л	1		
Д-2	Дверь глухая однопольная, МДФ	EGGER арт. H3331 ST10	800x2 800	П	1		
Д-3	Дверь глухая двустворчатая, МДФ	окраска по NSC S 0500 N	1 200x2 100	Л	1		
Д-4	Дверь в составе офисной перегородки	двойной стеклопакет с жалюзи между стеклом/ Egger U708 ST15 светло-серый	900x2 100	П	2		
<p>Примечание</p> <p>1. Объемы материалов даны без учета запаса; 2. Маркировку дверей см. л. 03 "План монтажа".</p>							
Изм.	Кол.уч.	Лист	№ док.	Подп.	Дата	09-0715.K10/C1	Лист
							1.3

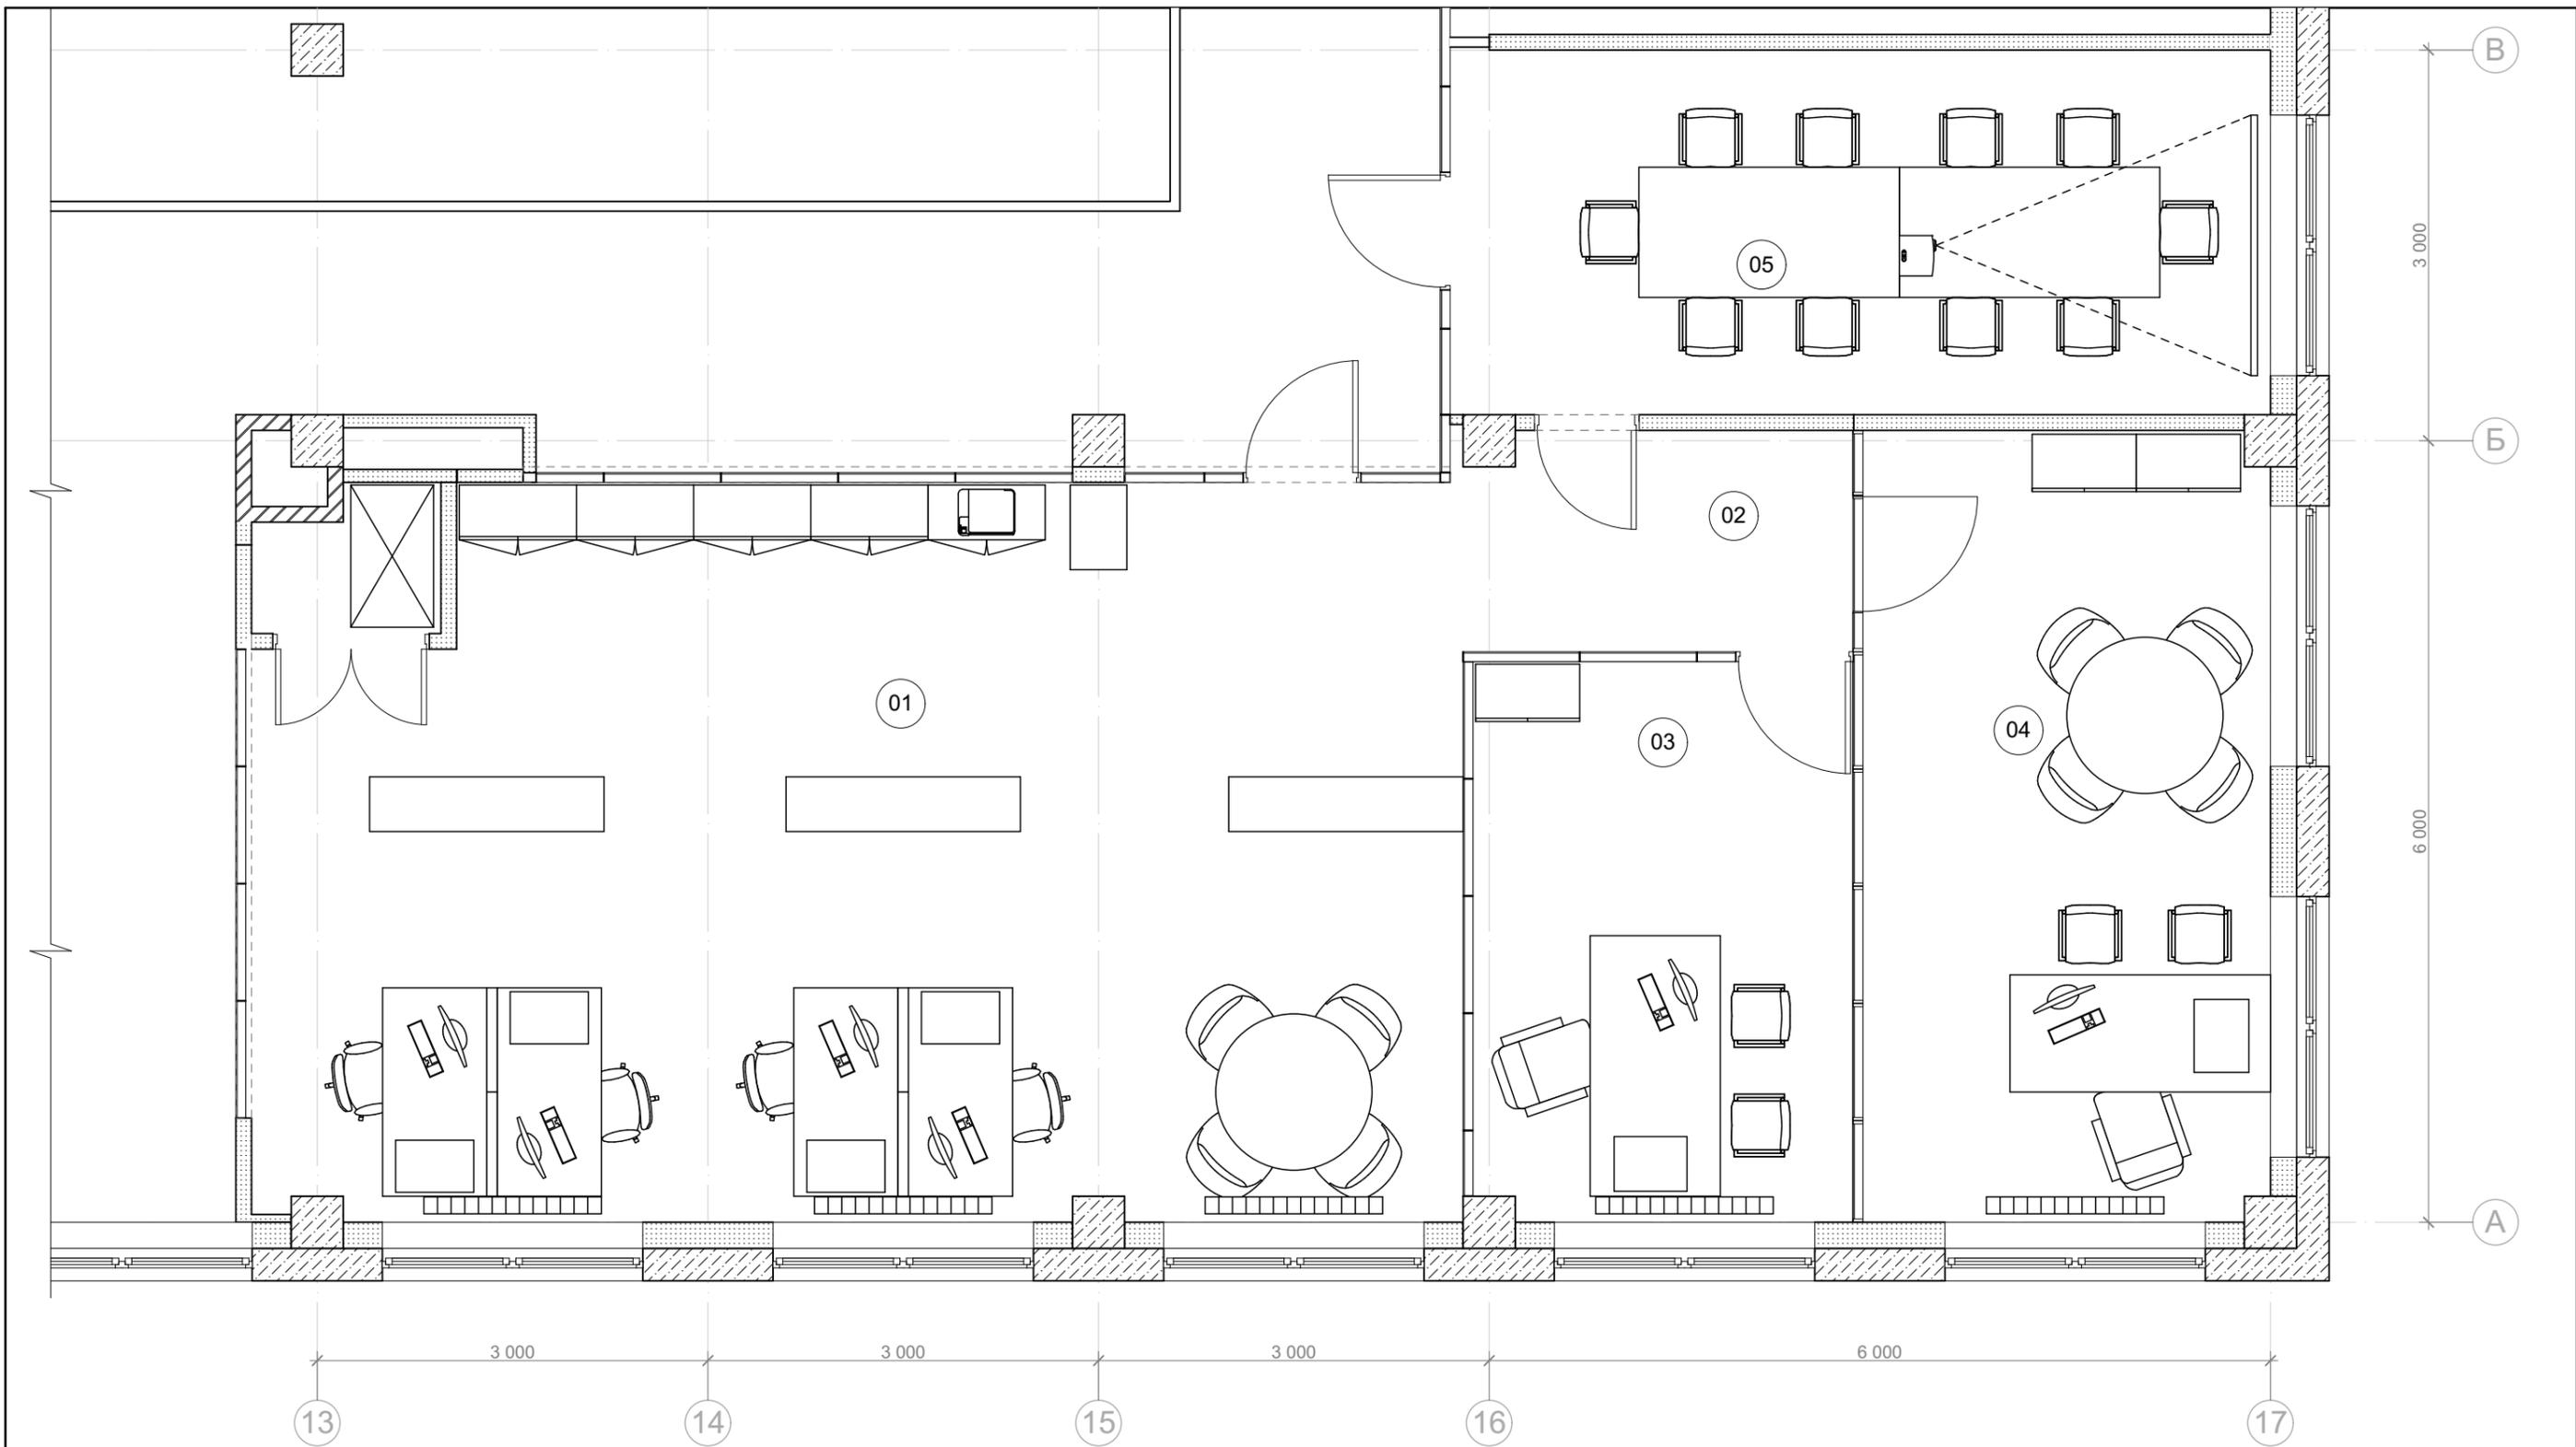


Экспликация помещений											
№	Наименование	Площадь, м2	Изм.	Кол.уч.	Лист	№ док.	Подп.	Дата			
01	Офис	50,82							Реконструкция помещений №11 и №12 в ОЦ «Технопарк», корп.2, расположенного по адресу: г. Москва, территория Инновационного Центра «Сколково», 4 (ул. Нобеля 5)		
02	Коридор	5,03									
03	Кабинет заместителя	12,53							Архитектурное решение интерьеров		
04	Кабинет директора	18,90									
05	Переговорная	17,65							Стадия	Лист	Листов
		104,93 м ²								02	
									Планировочное решение		

План демонтажа




План монтажа

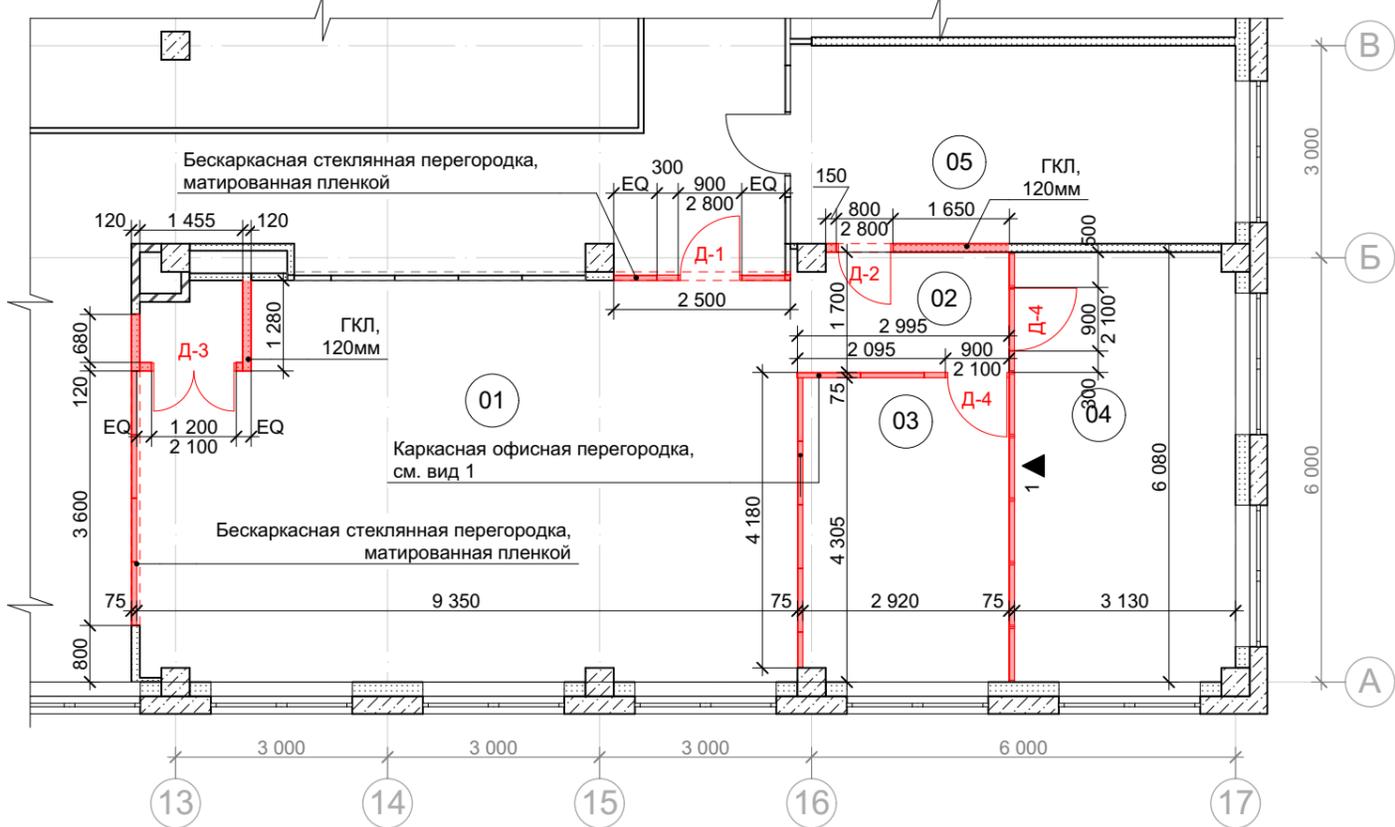

Экспликация помещений		
№	Наименование	Площадь, м2
11	Кабинет	18,16
12	Кабинет	90,11
		108,27 м ²

Примечание
 1. Размеры даны в миллиметрах и подлежат уточнению по месту;
 2. Демонтировать и замаркировать светильники (кроме дежурного освещения) с сохранением;
 3. Демонтировать существующие выключатели в кабинете №12.

Вид 1

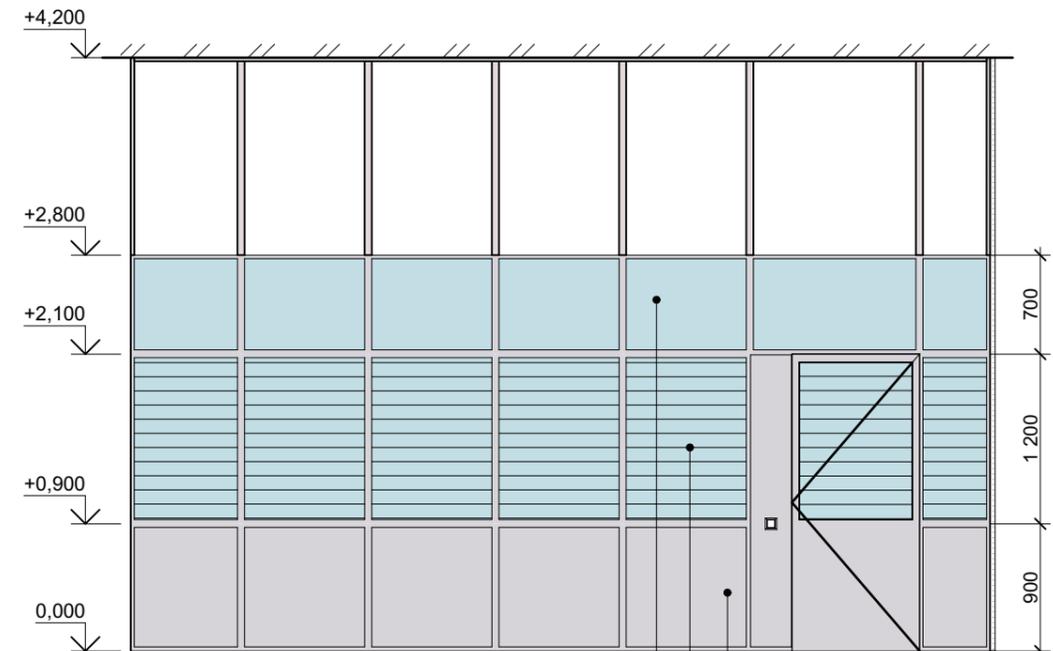

Заполнение каркаса: двойной стеклопакет
 Заполнение каркаса: двойной стеклопакет с жалюзи между стеклом
 Заполнение каркаса: ламинированная ДСП цвет Egger U708 ST15 светло-серый

Экспликация помещений		
№	Наименование	Площадь, м2
01	Офис	50,82
02	Коридор	5,03
03	Кабинет заместителя	12,53
04	Кабинет директора	18,90
05	Переговорная	17,65
		104,93 м ²


Примечание
 1. Размеры даны в миллиметрах и подлежат уточнению по месту;
 2. Размеры указаны без учета отделки стен;
 3. Спецификацию дверей см. л. 1.3

Спецификация монтируемых перегородок	
Наименование	Длина, п/м
ГКЛ на металлическом каркасе	3,78
Бескаркасная стеклянная перегородка, матированная пленкой	6,10
Каркасная офисная перегородка	13,26

Реконструкция помещений №11 и №12 в ОЦ «Технопарк», корп.2, расположенного по адресу: г. Москва, территория Инновационного Центра «Сколково», 4 (ул. Нобеля 5)

Изм.	Кол.уч.	Лист	№ док.	Подп.	Дата	Архитектурное решение интерьеров	Стадия	Лист	Листов
									03
Демонтажный и монтажный планы									

Экспликация помещений		
№	Наименование	Площадь, м2
01	Офис	50,82
02	Коридор	5,03
03	Кабинет заместителя	12,53
04	Кабинет директора	18,90
05	Переговорная	17,65
		104,93 м ²

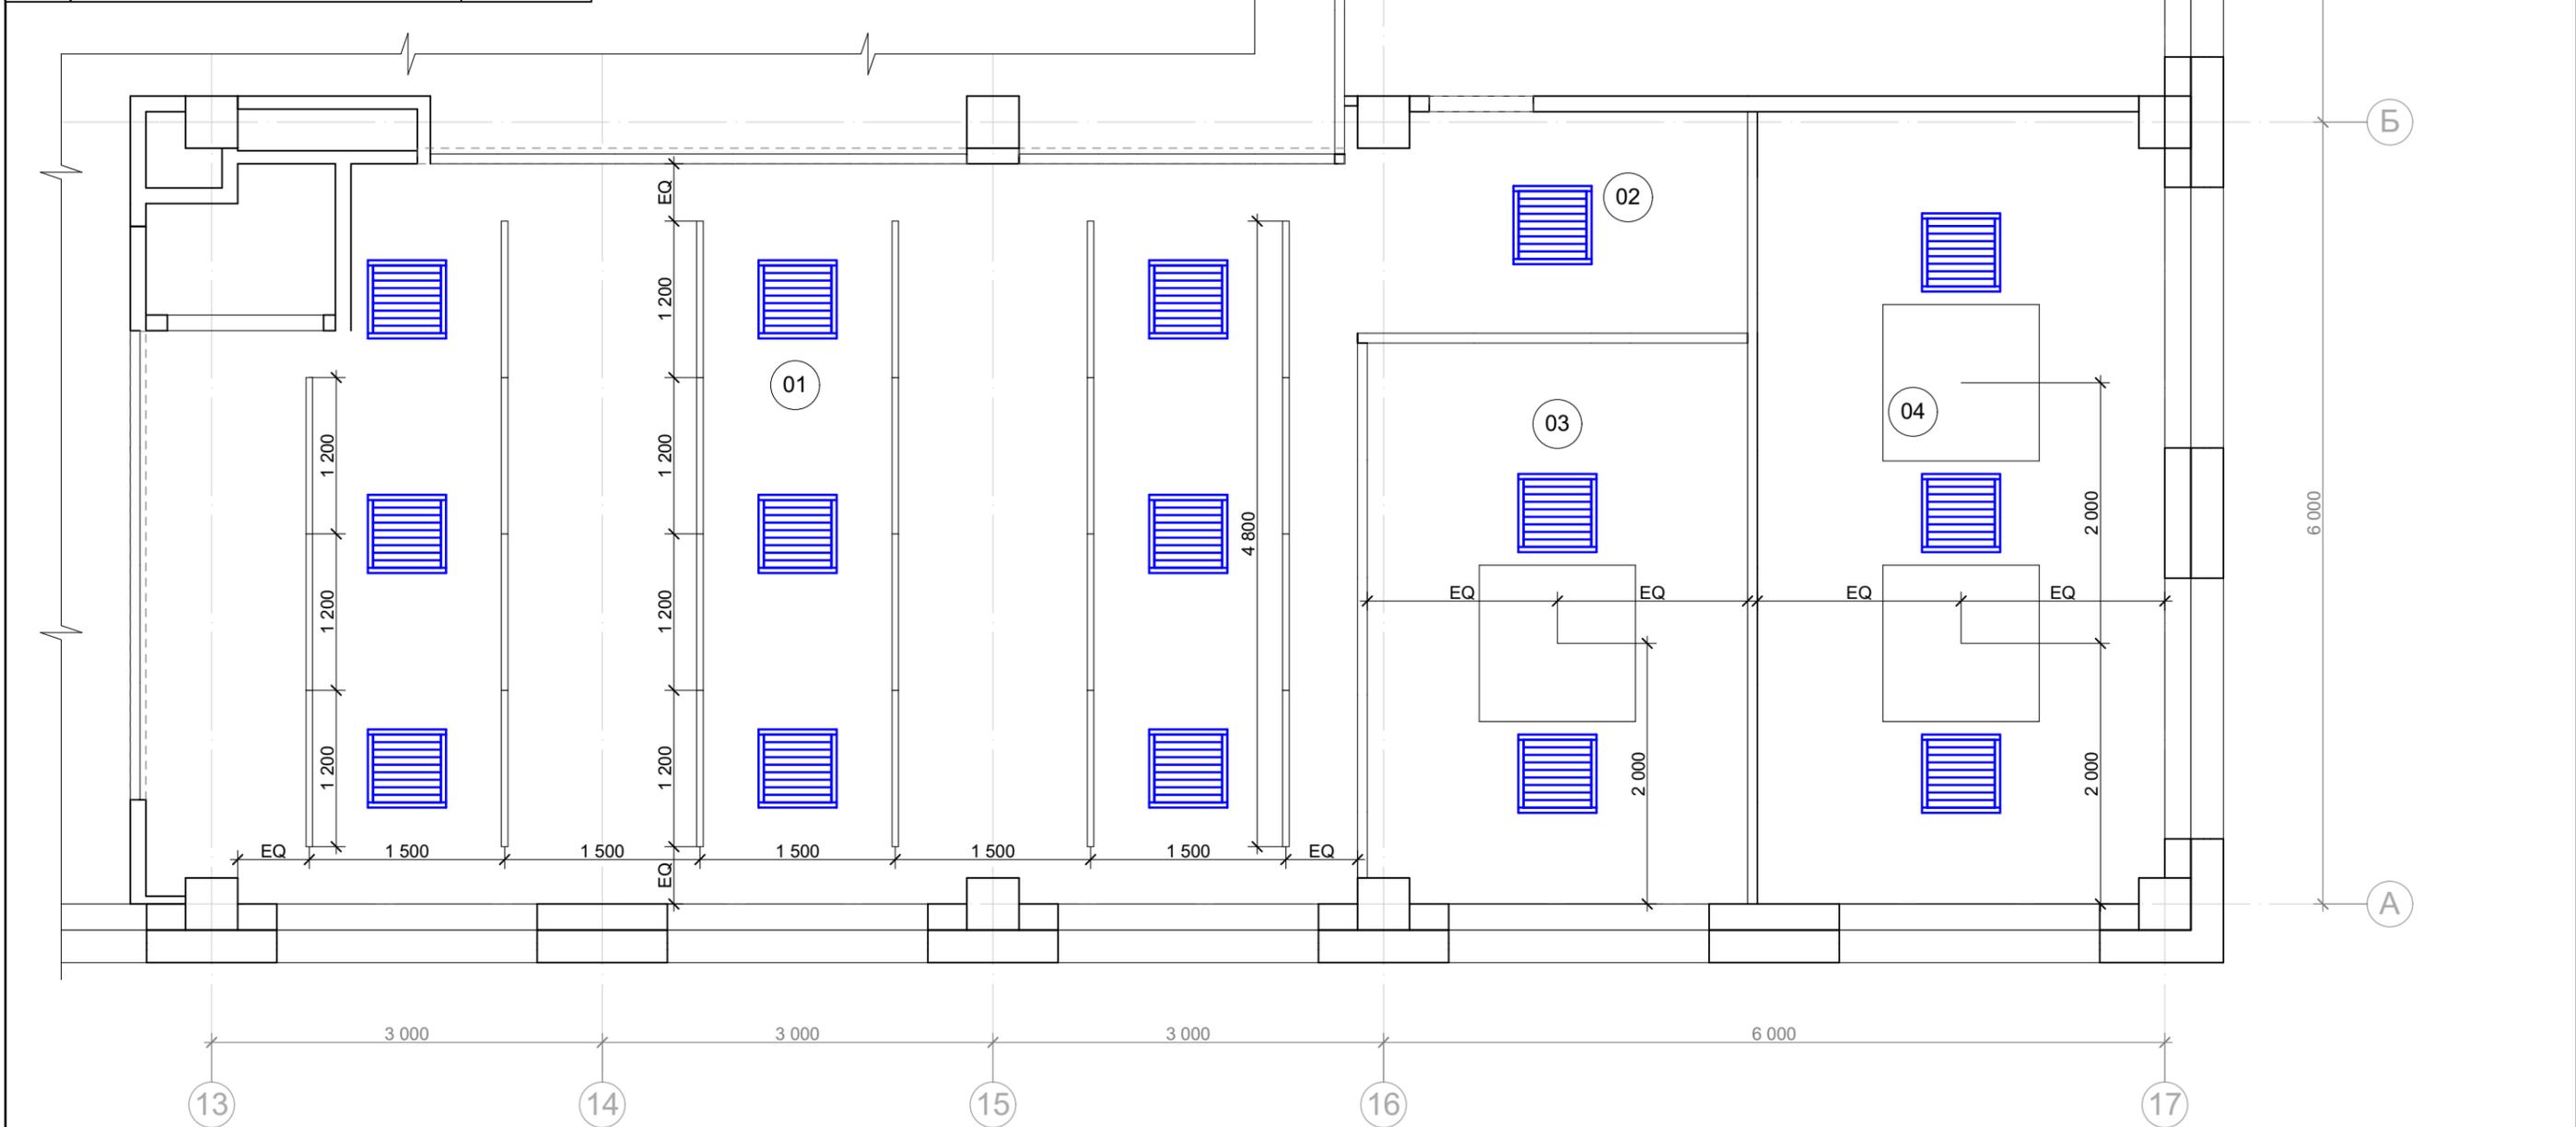

Условные обозначения:


- ⊙20 номер помещения в экспликации
- EQ равное расстояние

Спецификация акустических потолков			
№	Вид	Наименование	Кол-во
1		Акустический потолок Ecophon Solo Baffles - вертикальный свободно висящий элемент без обрамления - 1200x300x40мм	23
2		Акустический потолок Ecophon Solo Square - свободно висящий элемент в форме квадрата - 1200x1200x40мм	3

Изм.	Кол.уч.	Лист	№ док.	Подп.	Дата

Реконструкция помещений №11 и №12 в ОЦ «Технопарк», корп.2, расположенного по адресу: г. Москва, территория Инновационного Центра «Сколково», 4 (ул. Нобеля 5)		
Архитектурное решение интерьеров	Стадия	Лист
План потолков		04
		Листов

Экспликация помещений		
№	Наименование	Площадь, м2
01	Офис	50,82
02	Коридор	5,03
03	Кабинет заместителя	12,53
04	Кабинет директора	18,90
05	Переговорная	17,65
		104,93 м ²

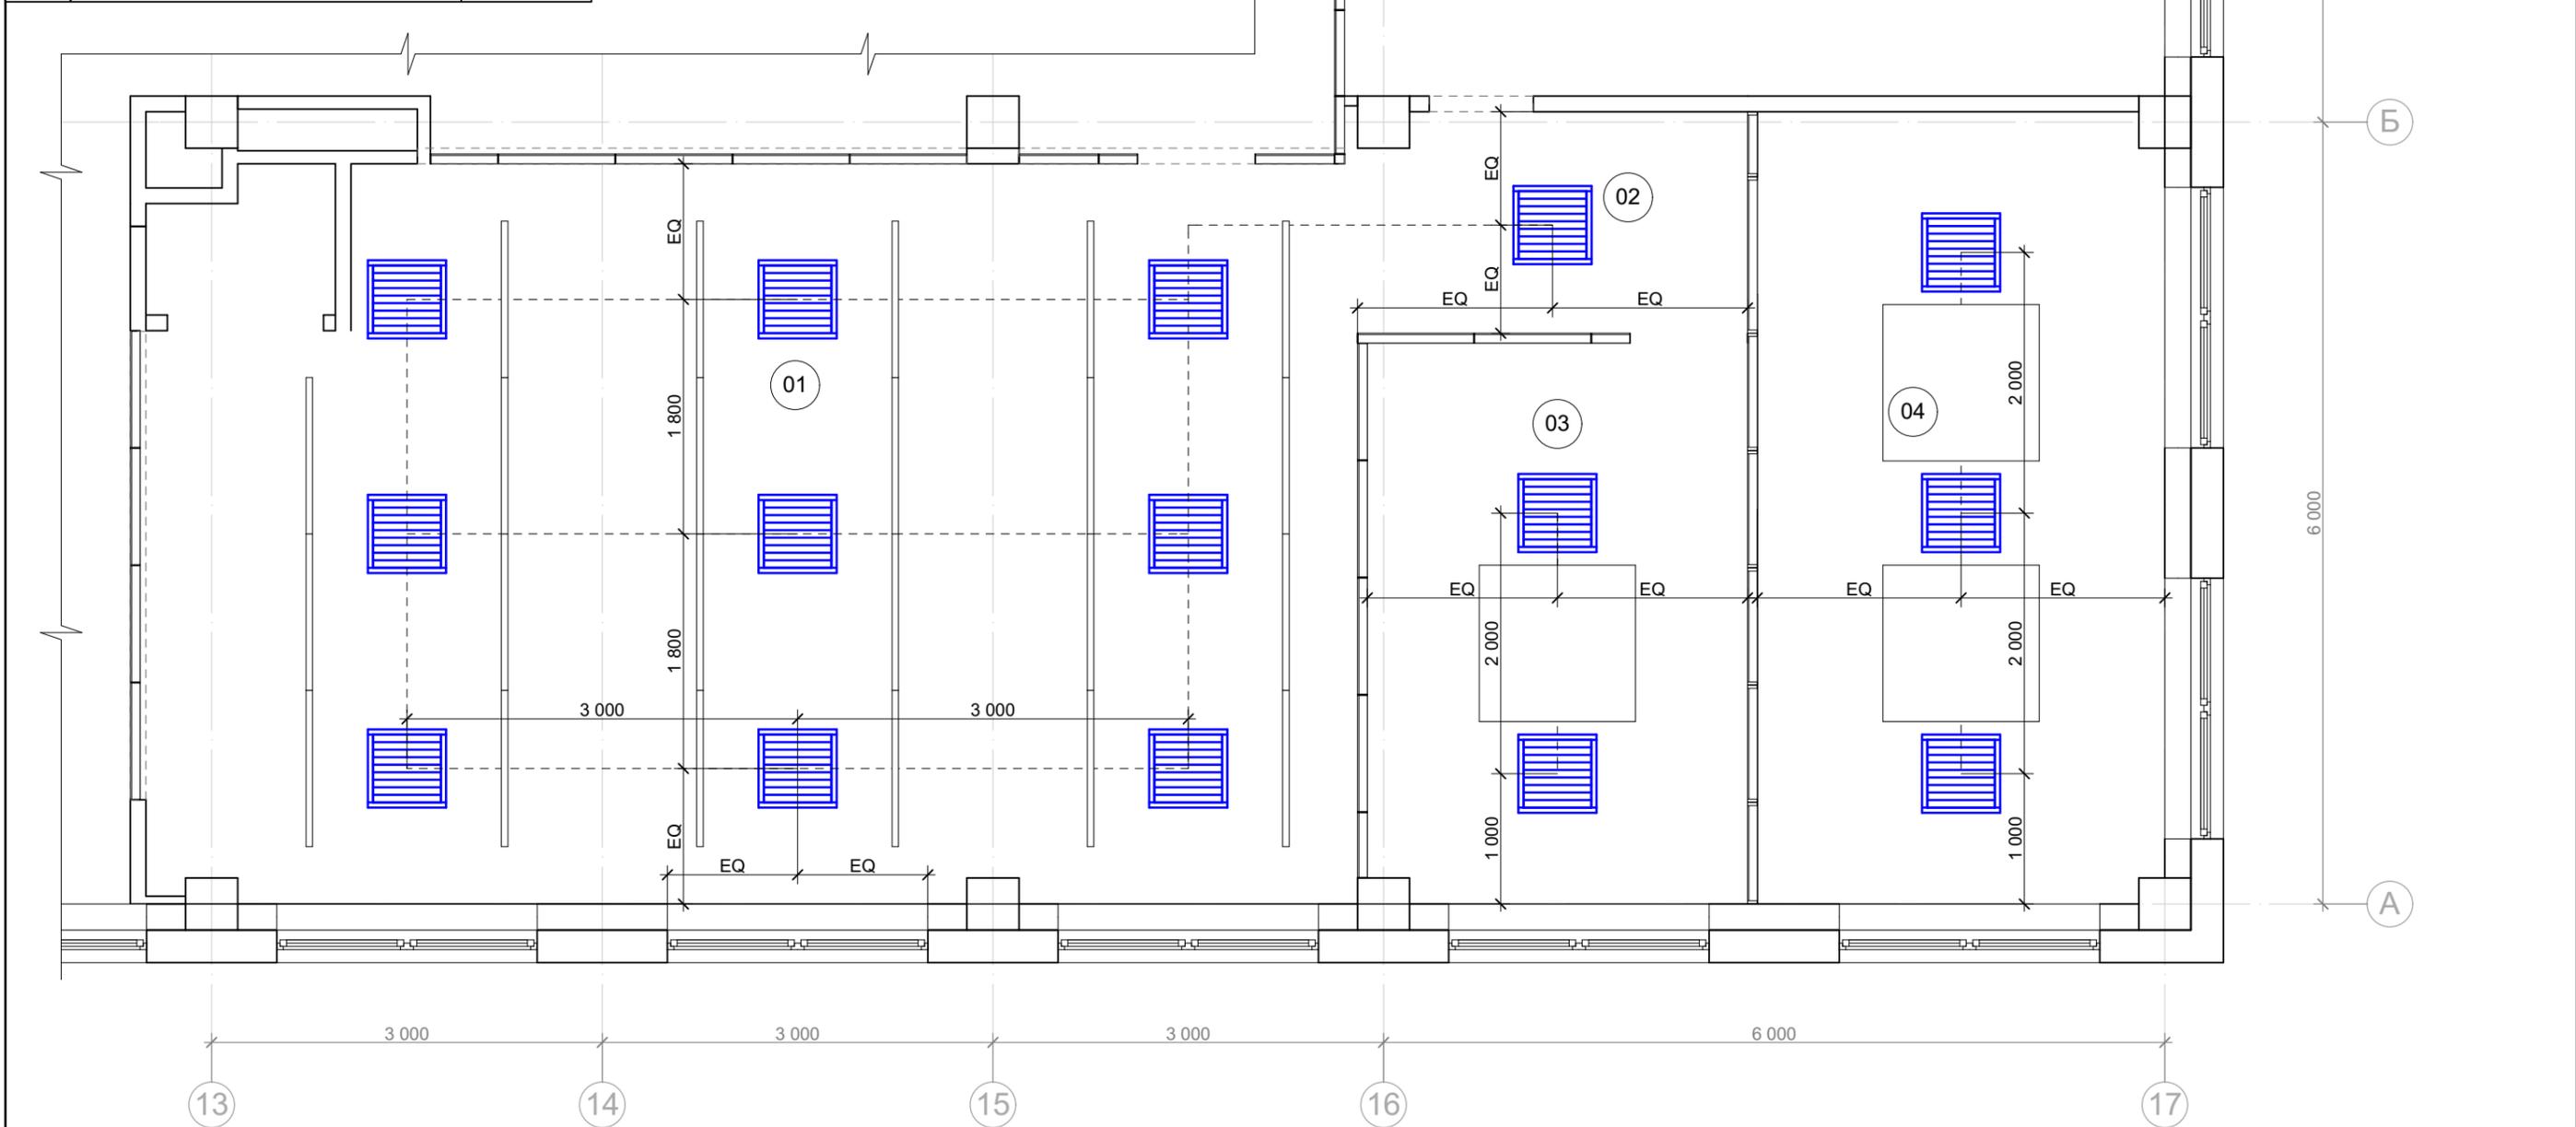

- Условные обозначения:
- ⊙20 номер помещения в экспликации
 - EQ равное расстояние

Спецификация светильников		
Вид	Наименование	Кол-во
	Светильник OPL/R UNI LED 595 ROCKFON, 32 Вт	15


Примечание

- Объемы материалов даны без учета запаса;
- Данный чертеж является ТЗ для разработки раздела ЭО;
- Размеры даны в миллиметрах и подлежат уточнению по месту.

Изм.	Кол.уч.	Лист	№ док.	Подп.	Дата

Реконструкция помещений №11 и №12 в ОЦ «Технопарк», корп.2, расположенного по адресу: г. Москва, территория Инновационного Центра «Сколково», 4 (ул. Нобеля 5)		
Архитектурное решение интерьеров	Стадия	Лист
План расстановки светильников		05
		Листов

Экспликация помещений		
№	Наименование	Площадь, м2
01	Офис	50,82
02	Коридор	5,03
03	Кабинет заместителя	12,53
04	Кабинет директора	18,90
05	Переговорная	17,65
		104,93 м ²

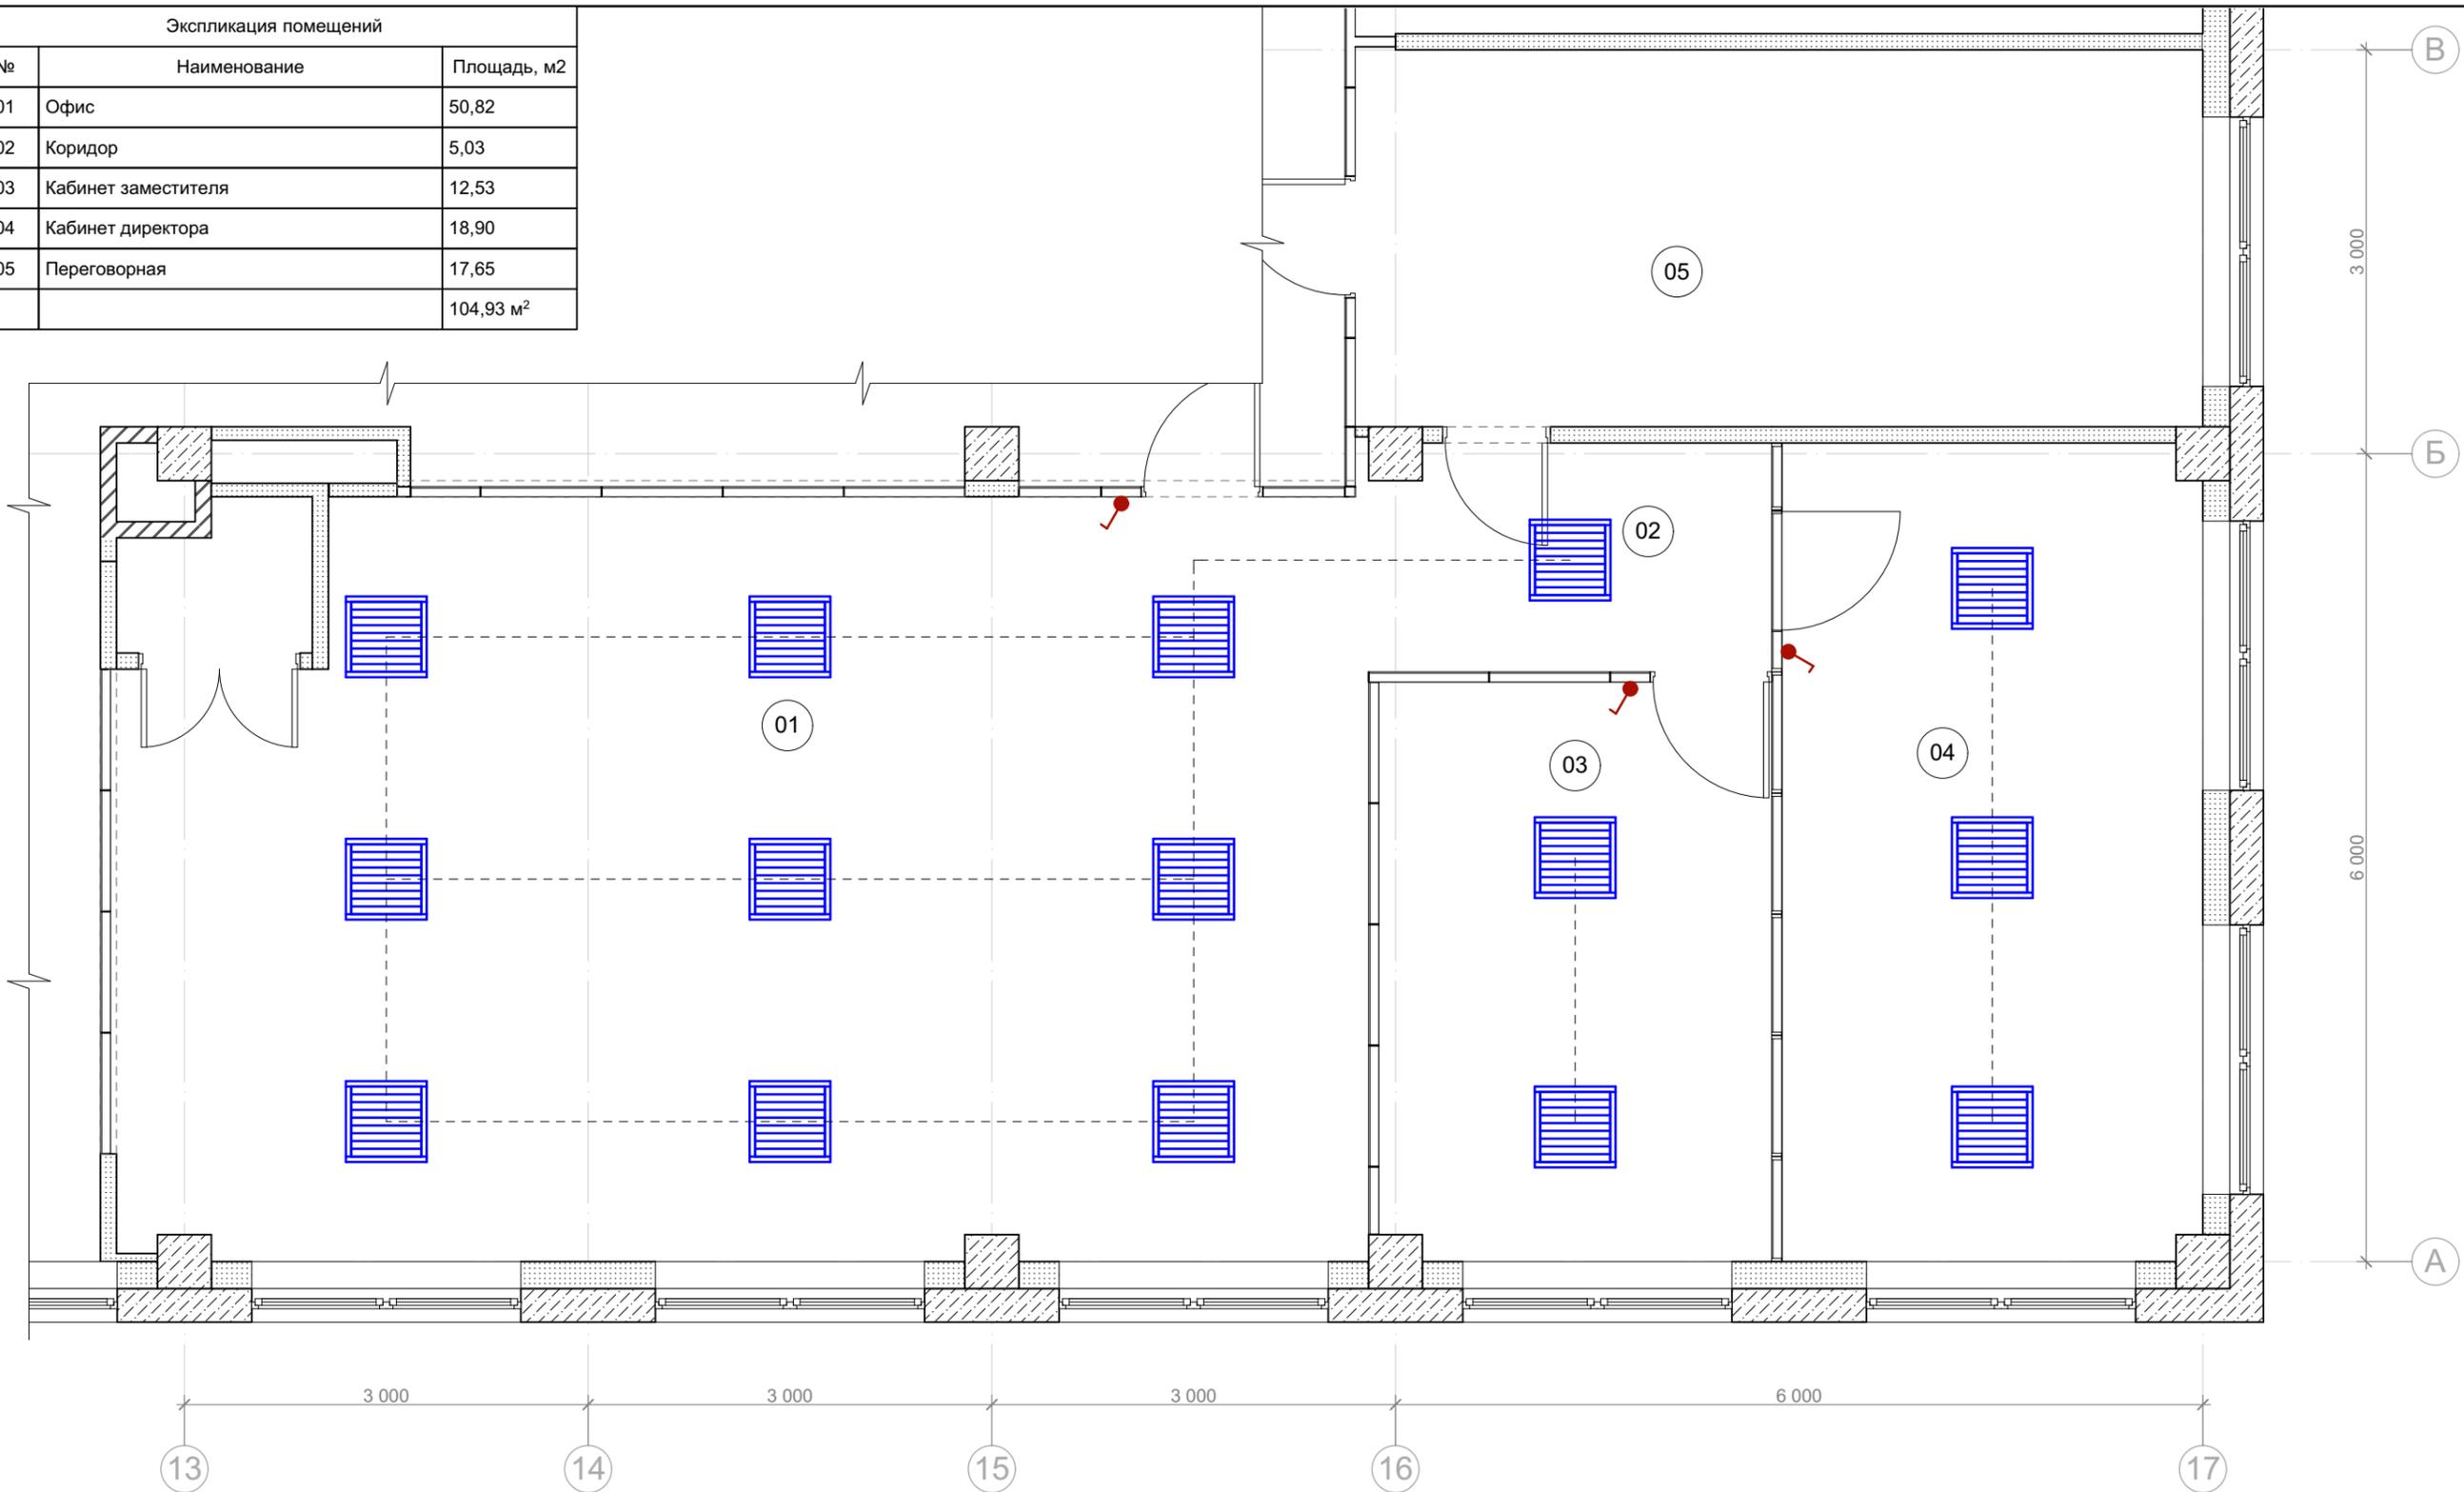

Условные обозначения:

- ⊙ 20 номер помещения в экспликации
- 15 маркер номера выключателя
- 15 маркер группы светильников

Спецификация выключателей			
№	Вид	Наименование	Кол-во
1		Выключатель одноклавишный	3

Изм.	Кол.уч.	Лист	№ док.	Подп.	Дата

Реконструкция помещений №11 и №12 в ОЦ «Технопарк», корп.2, расположенного по адресу: г. Москва, территория Инновационного Центра «Сколково», 4 (ул. Нобеля 5)		
Архитектурное решение интерьеров	Стадия	Лист
План управления освещением		06
		Листов

