План 2 этажа на отметке +4,200 в осях 45–10
Расстановка технологического оборудования

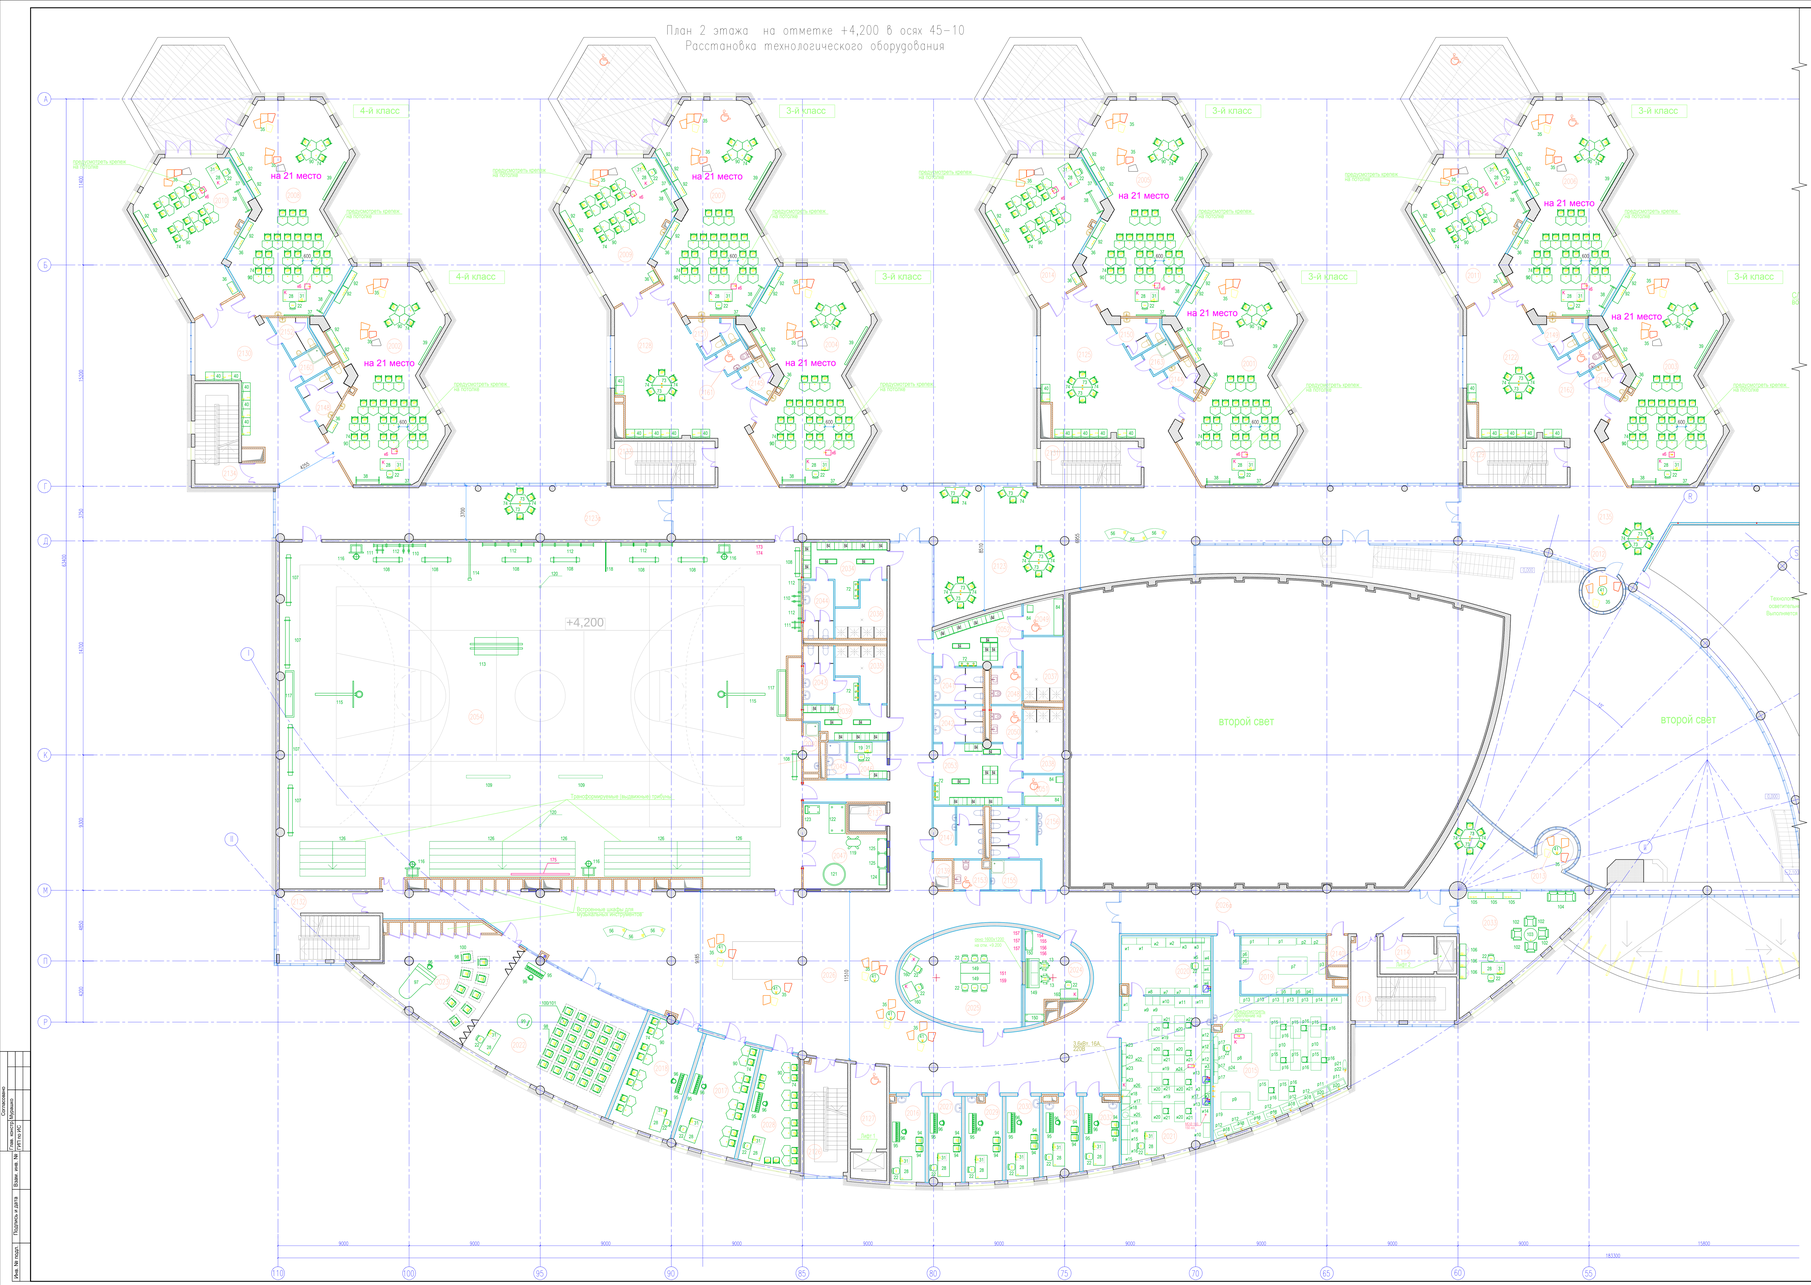

Экспликация помещений (начало)

Номер помещения	Наименование	Площадь, м²	Кат. помещений
	01 Зона классов		
2001	Класс	95,7	
2002	Класс	94,8	
2003	Класс	95,7	
2004	Класс	94,9	
2005	Класс	95,6	
2006	Класс	95,6	
2007	Класс	94,5	
2008	Класс	94,5	
2009	Класс для занятий 6 малых группах	55,1	
2010	Класс для занятий 6 малых группах	58,4	
2011	Класс для занятий 6 малых группах	54,8	
2012	Зона отдыха	6,4	
2013	Зона отдыха	39,4	
2014	Класс для занятий 6 малых группах	54,8	
	02 Зона искусства		
2015	Студия рукоделия	83,0	
2016	Кабинет музыки	13,6	
2017	Кабинет музыки	31,6	
2018	Класс сольфеджио	32,0	
2019	Кладовая студии рукоделия	24,9	В2 п–Эа
2020	Кладовая кабинета ИЗО и черчения	24,4	В2 п–Эа
2021	Кабинет ИЗО и черчения	66,4	
2022	Помещение для занятий хора	80,6	
2023	Оркестровый класс	50,4	
2024	Телестудия_контрольная комната	19,4	
2025	Телестудия_сменочный побывзон	49,2	
2026	Фойе зона искусства	460,6	
2026а	Коридор	66,8	
2027	Кабинет музыки	13,1	
2028	Кабинет музыки	26,1	
2029	Кабинет музыки	14,6	
2030	Кабинет музыки	13,0	
2031	Кабинет музыки	12,7	
2032	Кабинет музыки	11,7	
	04 Общешкольные помещения		
2033	Универсальная широбая комната / комната занятий с пошкавом	47,0	

Экспликация помещений (продолжение)

Номер помещения	Наименование	Площадь, м²	Кат. помещений
	05 Спортивные помещения		
2034	Комнанная разувалка	17,6	
2035	Душевая	10,8	
2036	Душевая	10,8	
2037	Душевая	12,1	
2038	Душевая	12,0	
2039	Комнанная разувалка	15,5	
2040	ПУИ	4,0	В4 п–Эа
2041	СУ	8,5	
2042	СУ	8,5	
2043	СУ	8,2	
2044	СУ	8,2	
2045	СУ тренерской	3,4	
2046	Тренерская	6,8	
2047	Кладовая спортинвентаря	27,8	В2 п–Эа
2048	СУ для лиц с ОВЗ	5,3	
2049	Инд. кабина для лиц с ОВЗ	6,5	
2050	СУ для лиц с ОВЗ	5,3	
2051	Инд. кабина для лиц с ОВЗ	5,7	
2052	Комнанная разувалка	19,9	
2053	Комнанная разувалка	25,4	
2054	Спортзал	835,8	
	07 Общие Помещения ДОУ		
2055	Зал для музыкальных занятий	187,0	
2056	Кладовая костюмов и декораций	16,4	В2 п–Эа
2057	Кладовая музыкальных инструментов	25,8	В2 п–Эа
2058	Комната музыкального руководителя	17,8	
2059	Комната релаксации и психологического разгрузки	78,1	
2060	Универсальная кружковая комната	123,4	
2061	Кладовая уборочного инбентаря	15,8	
2062	Рекреация	200,8	
	08.2 Младшая группа детского сада		
2063	Спальня–игровая	78,3	
2064	Туалетная	22,7	
2065	Буфетная	6,8	
2066	Кладовая	14,3	
2067	Раздевальная	19,9	

Экспликация помещений (продолжение)

Номер помещения	Наименование	Площадь, м²	Кат. помещений
	08.3 Средняя группа детского сада		
2068	Спальня–игровая	73,2	
2069	Спальня–игровая	80,8	
2070	Спальня–игровая	80,4	
2071	Туалетная	21,7	
2072	Туалетная	21,6	
2073	Туалетная	21,7	
2074	Буфетная	4,5	
2075	Буфетная	4,5	
2076	Буфетная	4,6	
2077	Кладовая	14,7	В2 п–Эа
2078	Кладовая	14,8	В2 п–Эа
2079	Кладовая	15,0	В2 п–Эа
2080	Раздевальная	18,4	
2081	Раздевальная	18,4	
2082	Раздевальная	18,4	
	08.4 Старшая группа детского сада		
2083	Спальня–игровая	78,6	
2084	Спальня–игровая	81,8	
2085	Спальня–игровая	81,8	
2086	Туалетная	21,9	
2087	Туалетная	22,6	
2088	Туалетная	22,2	
2089	Буфетная	7,0	
2090	Буфетная	4,8	
2091	Буфетная	4,8	
2092	Кладовая	14,6	В2 п–Эа
2093	Кладовая	14,2	В2 п–Эа
2094	Кладовая	14,7	В2 п–Эа
2095	Раздевальная	18,6	
2096	Раздевальная	18,6	
2097	Раздевальная	19,9	
	08.5 Подготовительная группа детского сада		
2098	Спальня–игровая	79,9	
2099	Спальня–игровая	80,5	
2100	Спальня–игровая	79,4	
2101	Туалетная	21,9	

Экспликация помещений (продолжение)

Номер помещения	Наименование	Площадь, м²	Кат. помещений
2102	Туалетная	21,8	
2103	Туалетная	22,5	
2104	Буфетная	4,8	
2105	Буфетная	4,3	
2106	Буфетная	4,7	
2107	Кладовая	15,8	
2108	Кладовая	15,6	
2109	Кладовая	15,0	
2110	Раздевальная	18,0	
2111	Раздевальная	18,6	
2112	Раздевальная	18,4	
	09 Холлы, коридоры, рекреации		
2113	Лестница	26,9	
2114	Лифтовой холл/зона безопасности для маломобильных	8,9	
2115	Зона безопасности для маломобиль	6,7	
2116	Зона безопасности для маломобиль	10,1	
2117	Лифтовой холл/зона безопасности для маломобиль	4,9	
2118	Лестница	25,6	
2119	Лестница	24,3	
2120	Лестница	23,7	
2121	Лестница	18,2	
2122	Рекреация	75,3	
2123	Рекреация	240,0	
2123а	Коридор	130,2	
2124	Лестница	23,7	
2125	Рекреация	78,9	
2126	Лестница	22,8	
2127	Лифтовой холл/зона безопасности для маломобиль	14,2	
2128	Рекреация	81,1	
2129	Лестница	20,6	
2130	Рекреация	66,0	
2131	Лестница	20,6	
2132	Лестница	31,1	
2133	Лестница	20,7	
2134	Лестница	22,2	
2135	Коридор	118,9	
2136	Рекреация	329,0	

Экспликация помещений (окончание)

Номер помещения	Наименование	Площадь, м²	Кат. помещений
2136а	Рекреация	94,4	
	10 Технические помещения		
2137	Венткамера	4,4	
2138	Венткамера	220,5	
2139	Электрощитовая	2,5	
2140	Электрощитовая	2,8	
	11 Хозяйственно-бытовая зона		
2141	Раздатомная ДОУ	6,8	
2142	Комната личной гигиены	9,0	
2143	СУ персонала женский	4,4	
2144	СУ мальчиков	4,1	
2145	СУ мальчиков	4,1	
2146	СУ мальчиков	4,1	
2147	СУ зрителей спортзала мужской	12,0	
2148	СУ девочек	8,2	
2149	СУ девочек	6,1	
2150	СУ девочек	6,1	
2151	СУ девочек	6,1	
2152	СУ мальчиков	5,6	
2153	СУ для лиц с ОВЗ	4,9	
2155	ПУИ	7,0	В4 п–Эа
2156	СУ зрителей спортзала женский	20,8	
2157	СУ для лиц с ОВЗ	4,2	
2158	ПУИ	8,0	В4 п–Эа
2159	СУ персонала мужской	4,6	
2160	ПУИ	3,4	В4 п–Эа
2161	СУ для лиц МГН	3,3	
2162	СУ для лиц МГН	3,3	
2163	ПУИ	3,3	В4 п–Эа
	12 Административные помещения		
2164	Кабинет заместер	21,9	
2165	Кабинет пошкавов	19,6	
		7247,6	

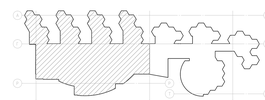

M 1:100

						30106/05-20011/ЭП-2019изр-АПОС-ПОС.7.2.ГЧ	
						Инновационный центр "Сколково"	
Изм.	Кол.уч.	Лист	№док.	Подпись	Дата		
Разработал		Пятилетов			05.12	Стадия	Лист	Листов
Проверил		Петрович			05.12	П	5	
Н.контроль		Дмитриев			05.12	Офисный комплекс (корректировка), по адресу: г. Москва, территория инновационного центра "Сколково"		
						План 2 этажа на отметке +4,200 в осях 1:10–45. Расстановка технологического оборудования		
							УРБАН КОНСАЛТИНГ	

Согласовано

Инв. № подл.	Подпись и дата	Взам. инв. №	Инв.№ дубл.	Подпись и дата