


# СХЕМА УЛИЧНО-ДОРОЖНОЙ СЕТИ И ОБЪЕКТОВ ДОРОЖНОГО ХОЗЯЙСТВА НА ТЕРРИТОРИИ ИННОВАЦИОННОГО ЦЕНТРА "СКОЛКОВО"

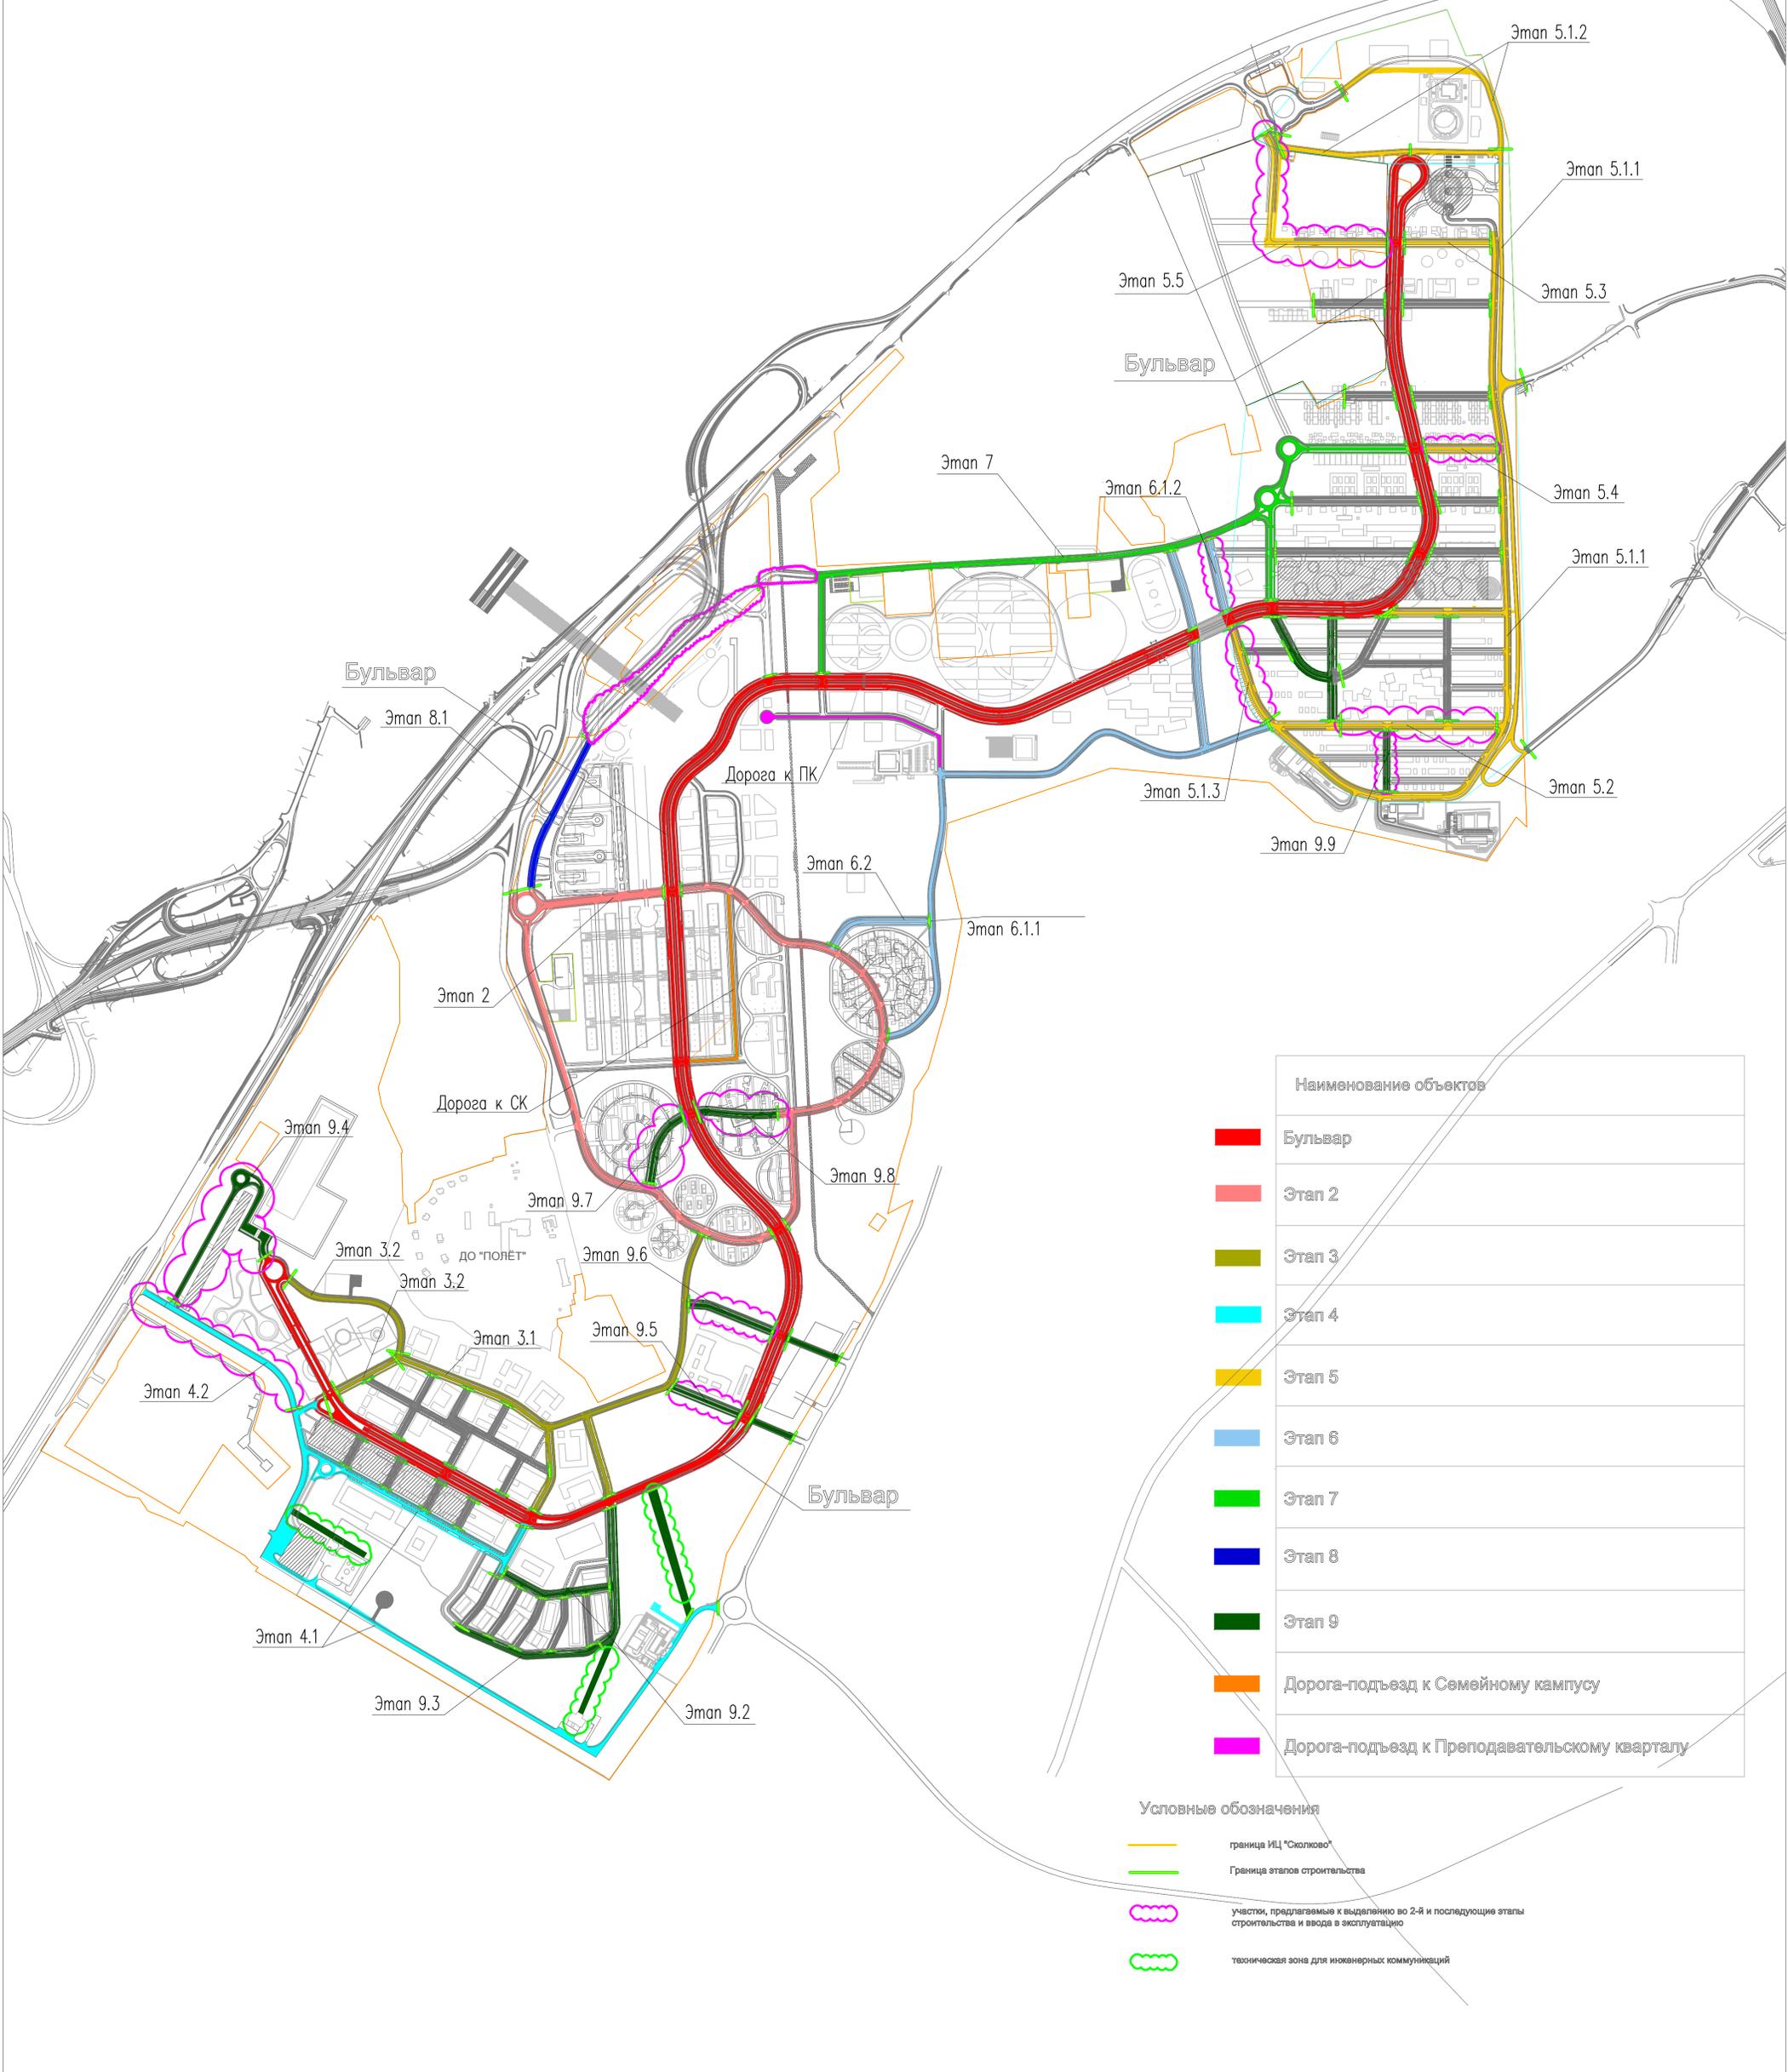

Наименование объектов	
	Бульвар
	Этап 2
	Этап 3
	Этап 4
	Этап 5
	Этап 6
	Этап 7
	Этап 8
	Этап 9
	Дорога-подъезд к Семейному кампусу
	Дорога-подъезд к Преподавательскому кварталу

Условные обозначения	
	граница ИЦ "Сколково"
	Граница этапов строительства
	участки, предлагаемые к выделению во 2-й и последующие этапы строительства и ввода в эксплуатацию
	техническая зона для инженерных коммуникаций