План 3 этажа на отметке +8,400 в осях 110-45
Расстановка технологического оборудования

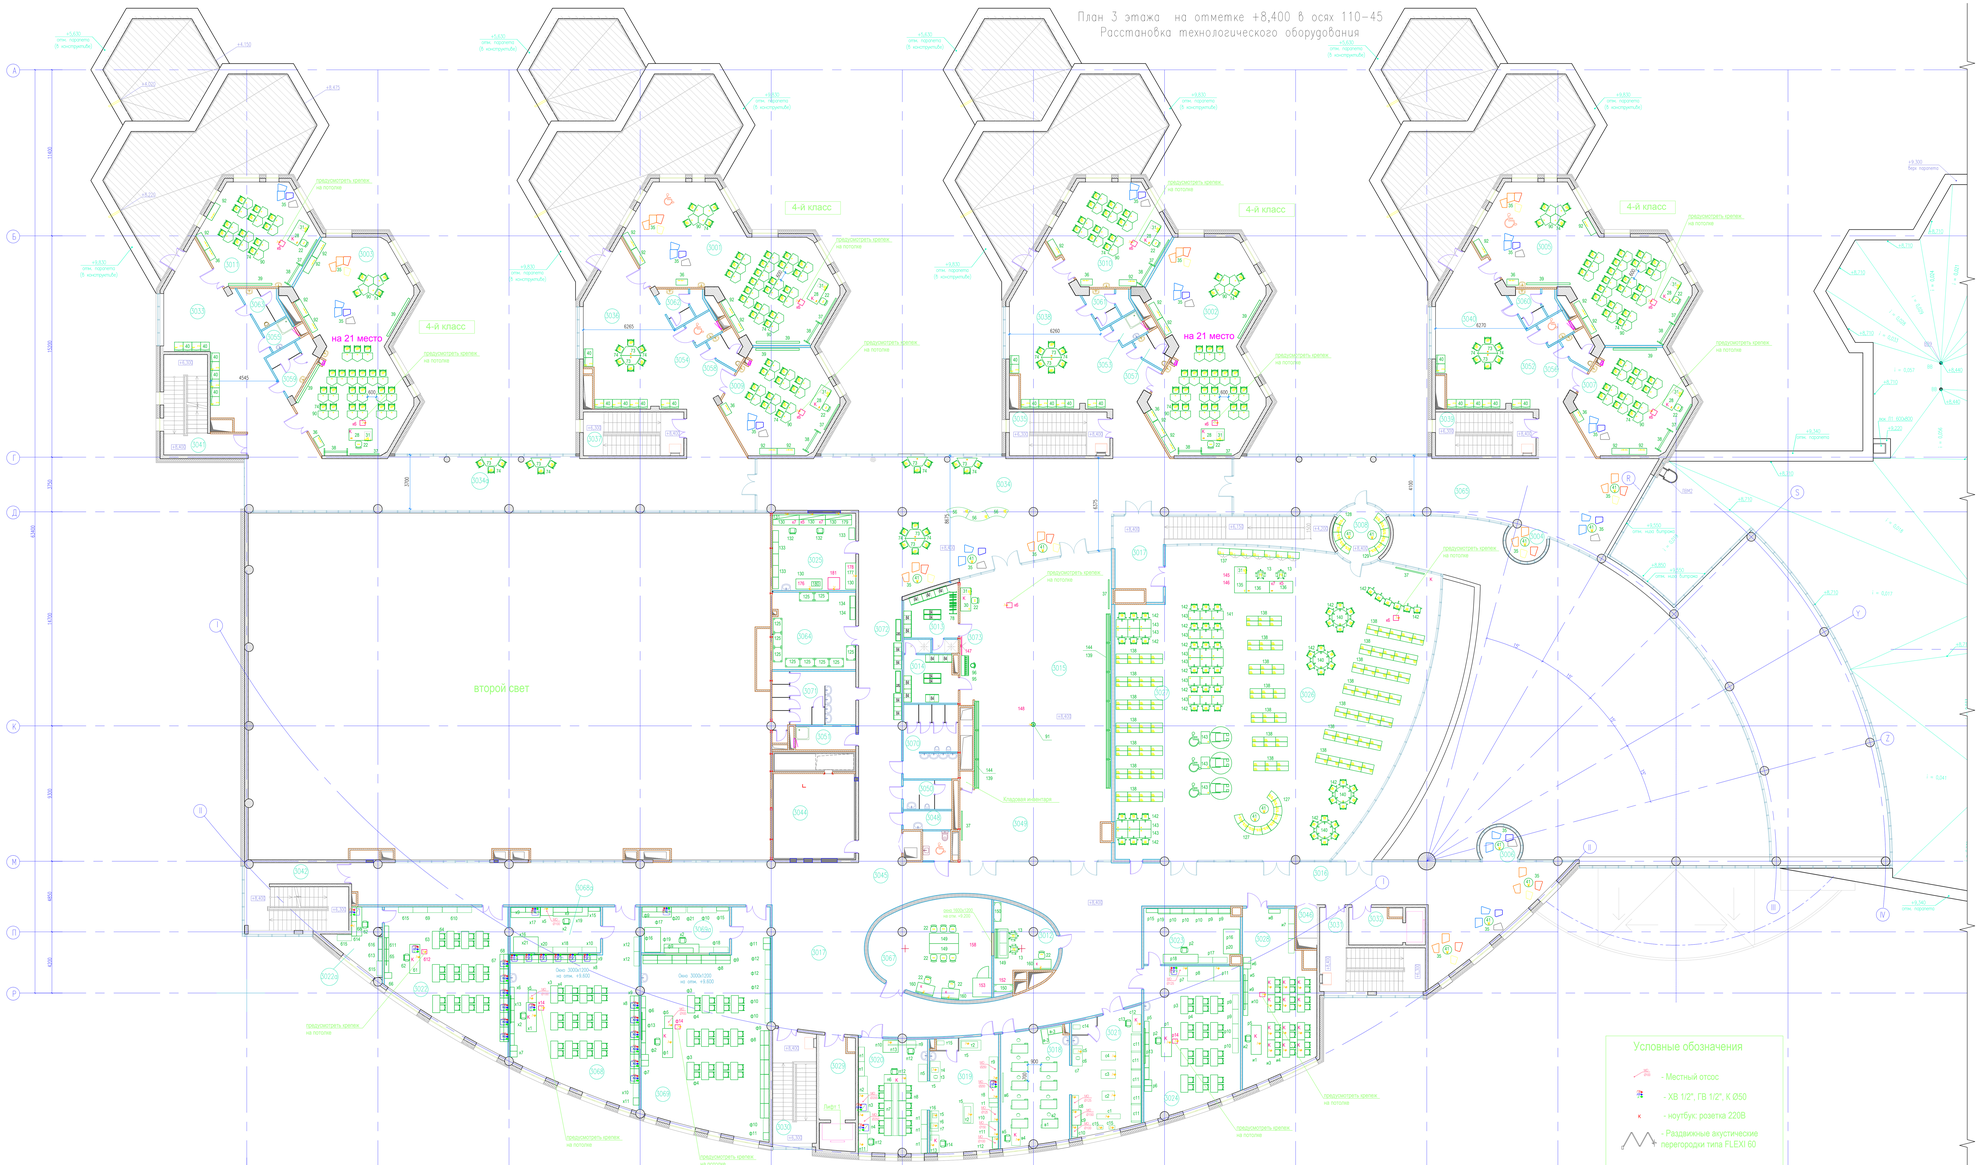

Экспликация помещений (начало)

Номер комнаты	Наименование	Площадь, м²	Кол-во мест
1	2	3	4
3001	Класс	95,2	
3002	Класс	95,9	
3003	Класс	95,1	
3004	Зона отдыха	6,1	
3005	Класс	96,0	
3006	Зона отдыха	6,3	
3007	Класс для занятий в малых группах	47,3	
3008	Зона отдыха	14,0	
3009	Класс для занятий в малых группах	46,5	
3010	Класс для занятий в малых группах	47,5	
3011	Класс для занятий в малых группах	46,8	
3012	Аппаратная	19,4	
3013	Раздевалка для танцевального зала	11,9	
3014	Раздевалка для танцевального зала	11,4	
3015	Танцевальный зал	213,9	
3016	Коридор	104,8	
3017	Зал с экспозитами (Шестерой экспозиторий)	291,3	
3018	Универсальная мастерская	36,9	
3019	Кабинет теоретических занятий	35,3	
3020	Кабинет теоретических занятий	36,9	
3021	Универсальная мастерская	37,0	
3022	Лаборатория биологии	68,0	
3022а	Лаборантская лаборатории биологии	11,0	
3023	Кладовая для конструкторов, инструментов и материалов	25,2	
3024	Помещение для конструкторской техники	64,2	
3025	Помещение компьютерной техники	30,4	
3026	Библиотека с безмоном	346,4+50,0	
3027	Зона библиотечного фонда	60,8	
3028	Игровая	53,6	
3029	Лыжевой склад/зона безопасности для шкафчиков	14,2	
3030	Лестница	23,7	
3031	Лестница	26,7	
3032	Лыжевой склад/зона безопасности для шкафчиков	9,5	
3033	Рекреация	100,0	
3034	Рекреация	246,6	
3034а	Коридор	96,9	
3035	Лестница	20,6	
3036	Рекреация	81,7	
3037	Лестница	19,8	
3038	Рекреация	79,3	
3039	Лестница	20,6	
3040	Рекреация	79,3	
3041	Лестница	24,5	
3042	Лестница	32,0	
3043	Лестница	22,2	
3044	Венткамера	40,2	
3045	Ниша для электрощитов	2,4	
3046	Ниша для электрощитов	3,9	
3047	Венткамера	58,2	
3048	СУ персонала женский	4,3	
3049	СУ для лиц с ОВЗ	5,0	

Экспликация помещений (окончание)

1	2	3	4
3050	СУ персонала мужской	6,7	
3051	ПУИ	6,7	
3052	СУ для лиц с ОВЗ	3,1	
3053	ПУИ	3,1	
3054	СУ для лиц с ОВЗ	3,1	
3055	ПУИ	3,3	
3056	СУ мальчиков	4,0	
3057	СУ мальчиков	4,1	
3058	СУ мальчиков	4,1	
3059	СУ девочек	8,2	
3060	СУ девочек	6,3	
3061	СУ девочек	6,3	
3062	СУ девочек	6,3	
3063	СУ мальчиков	5,5	
3064	Кладовая для хранения оборудования экспозиций	29,5	
3065	Рекреация	121,8	
3066	Холл	19,8	
3067	Студия звукозаписи	50,0	
3068	Лаборатория химико-технической	89,3	
3068а	Лаборантская химико-технической лаборатории	19,0	
3069	Лаборатория физико-технической	113,7	
3069а	Лаборантская физико-технической лаборатории	19,0	
3070	СУ мальчиков	18,4	
3071	СУ девочек	22,7	
3072	Душевая	1,7	
3073	Душевая	1,6	
		3624,8	

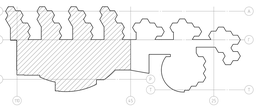

Согласовано
Инв.№ подл. | Подп. и дата | Взам. инв.№ | Инв.№ дубл. | Подп. и дата

					30106/05-20011/23-2010вар-АПОС-ПЗ.ГЗ.ГЧ
Изм.	Кол. уч.	Лист	№ док.	Подп.	Дата
Разработал	Пятилетов				05.12
Проверил	Петрова				05.12
Н.контроль	Дмитриев				05.12

Инновационный центр "Сколково"
Сенсорный комплекс (корректировка)
РФ, г. Москва, территория инновационного центра "Сколково"

Стадия	Лист	Листов
П	6	

План 3 этажа на отметке +8,400
в осях 110-45
Расстановка технологического оборудования

УРБАН КОНЦЕПТУС

М 1:100

формат А1 (594х841)