


Приложение №1 к Техническому Заданию на выполнение работ по ремонту парапетов и покрытия кровли корпуса №1 Штаба строительства ИЦ Сколково (бывший ДО «Полет»)-

Схема проведения ремонтных работ по парапетам и покрытию кровли

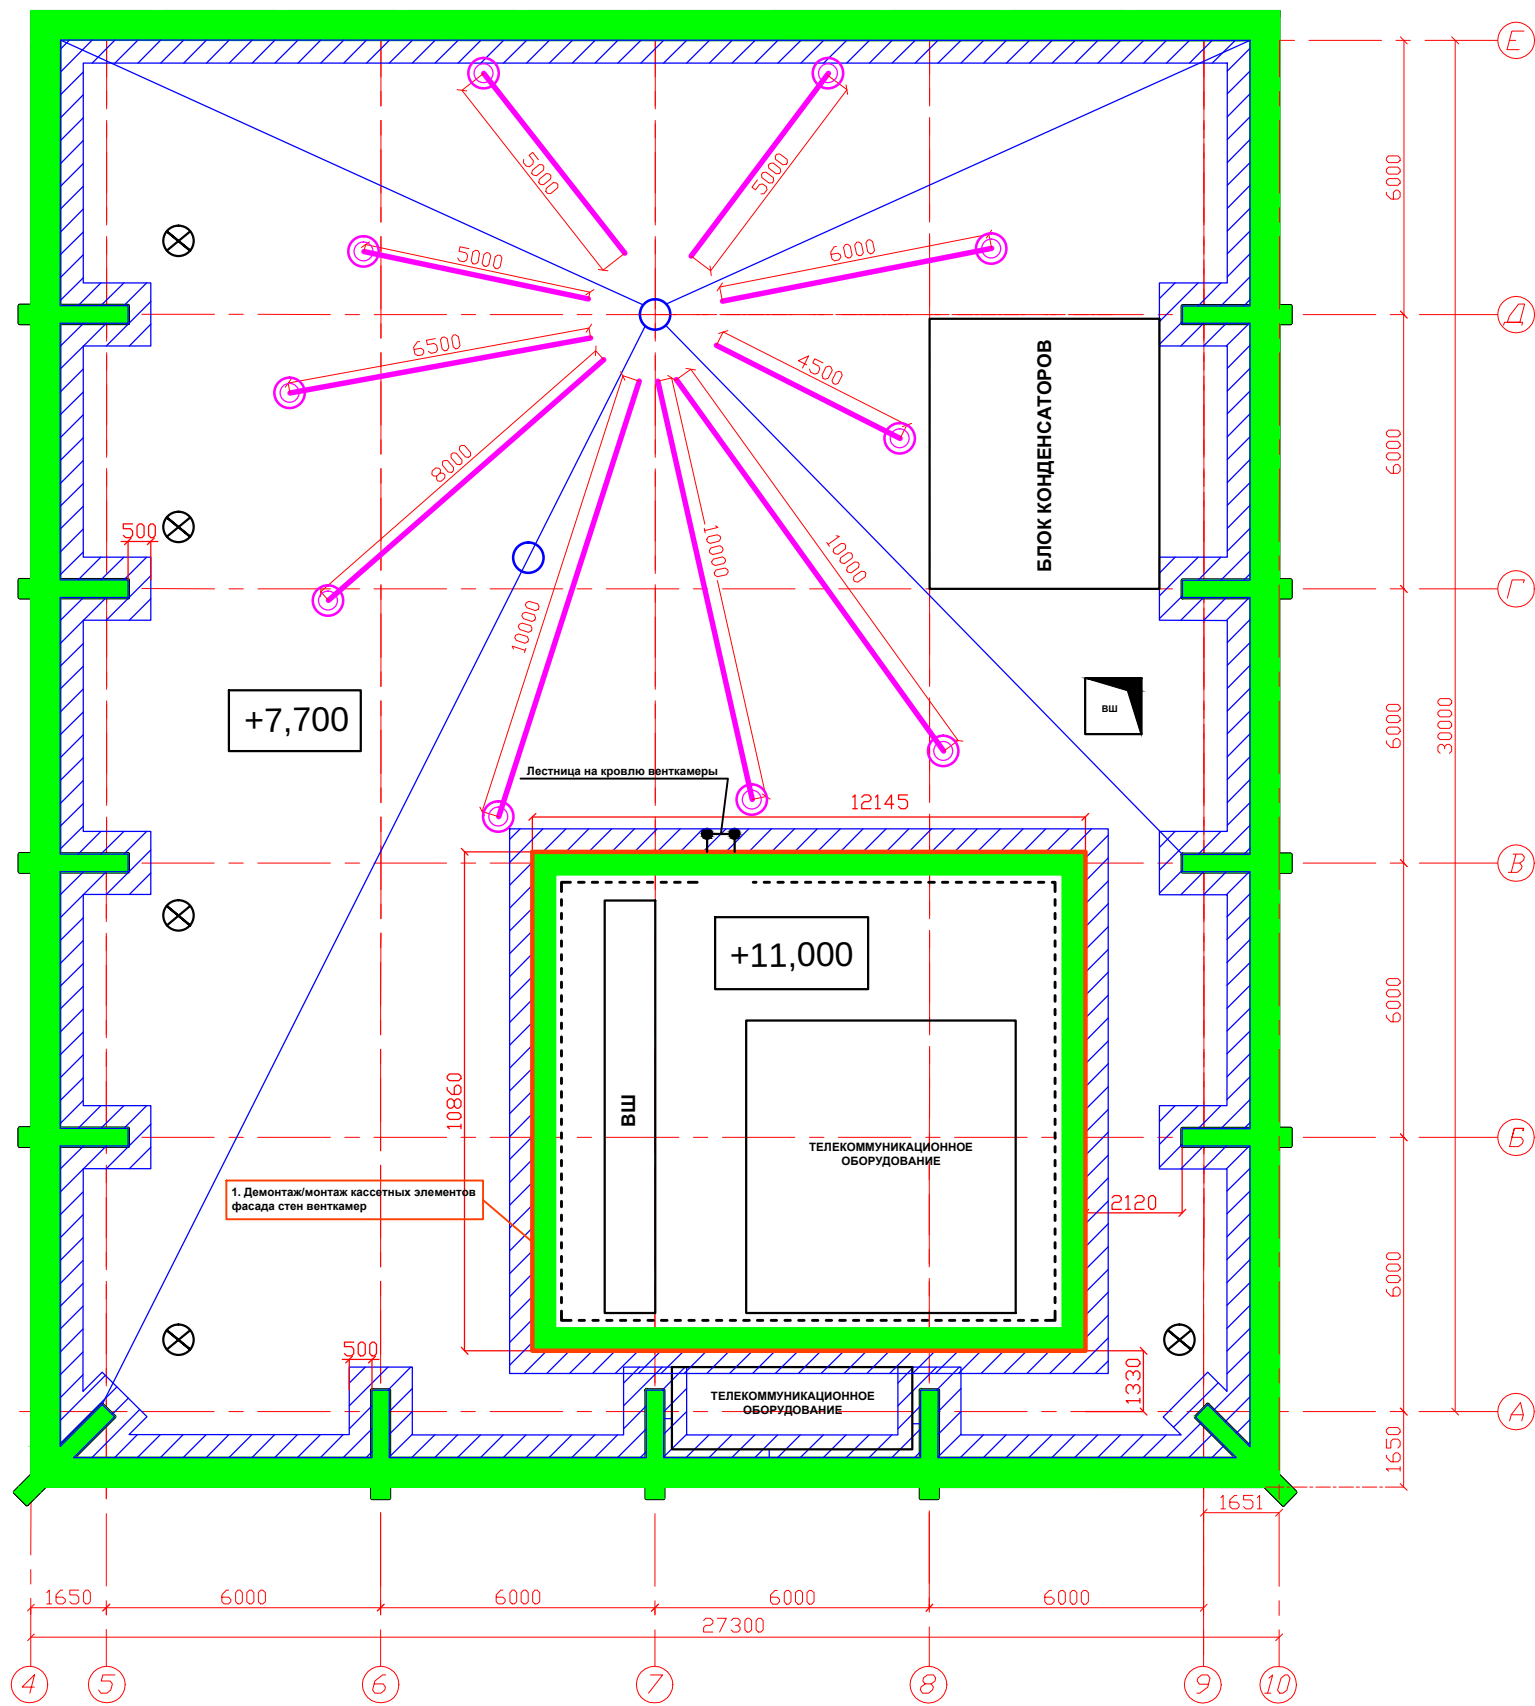

Условные обозначения

- Водоприемные воронки
- Аэраторы
- Штробы
- Ограждение кровли венткамеры
- Демонтируемые воздуховоды
- Зоны устройства узлов примыкания кровли к парапетам и стенам венткамер
- Ремонт парапетных крышек

						Приложение №1 к ТЗ на выполнение работ по ремонту парапетов кровли и покрытия кровли Корпуса 1 Штаба строительства ИЦ Сколково (бывший ДО Полет*)					
						Административно-хозяйственный Корпус 1 по адресу: г. Москва, территория инновационного центра Сколково , ул. Луговая, д 4					
Изм.	Кол.	Лист	N док	Подпись	Дата						
						Схема проведения ремонтных работ по парапетам и покрытию кровли					
						Статус	Лист	Листов			
						ТЗ	1	1			
План кровли						ООО "ОДАС Сколково"					
									Стр. Мен.	Конаров С.А	
Ген. Общ.	Телушкин А.М										