


2.6. Сводный план инженерных сетей.

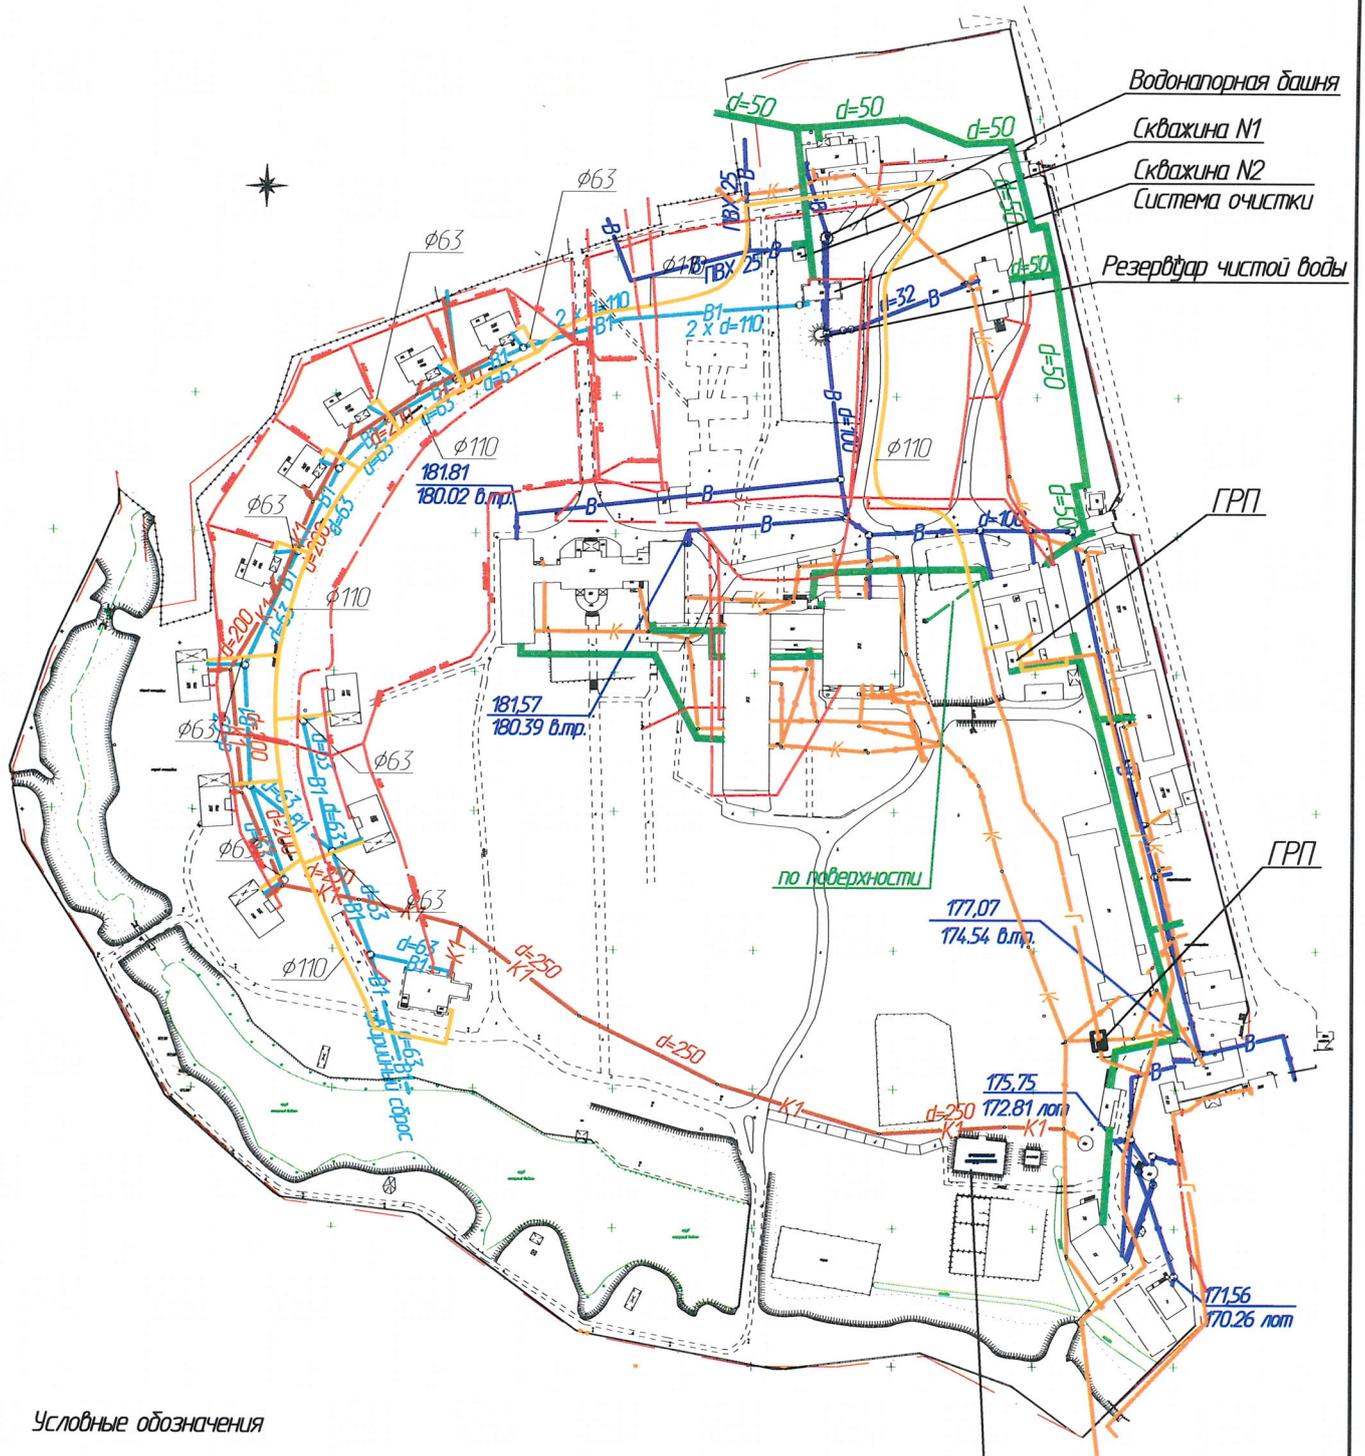

Условные обозначения

- В— водопровод внутриплощадочный
- В1— водопровод на нужды коттеджей
- К— внутриплощадочная канализация
- К1— канализация от коттеджей
- теплосеть
- Г — газопровод
- газопровод для коттеджей
- электрокабель

Очистные сооружения
хоз.-бытовых стоков

Изм.	Кол.уч.	Лист	№ док.	Подпись	Дата

1093-06.ИС

Лист

16

Инв.№

Формат А4