




Участок № 2
2500 кв. м.

Участок № 3
2500 кв. м.

Участок № 4
150 кв. м.

Участок № 1
1400 кв. м.

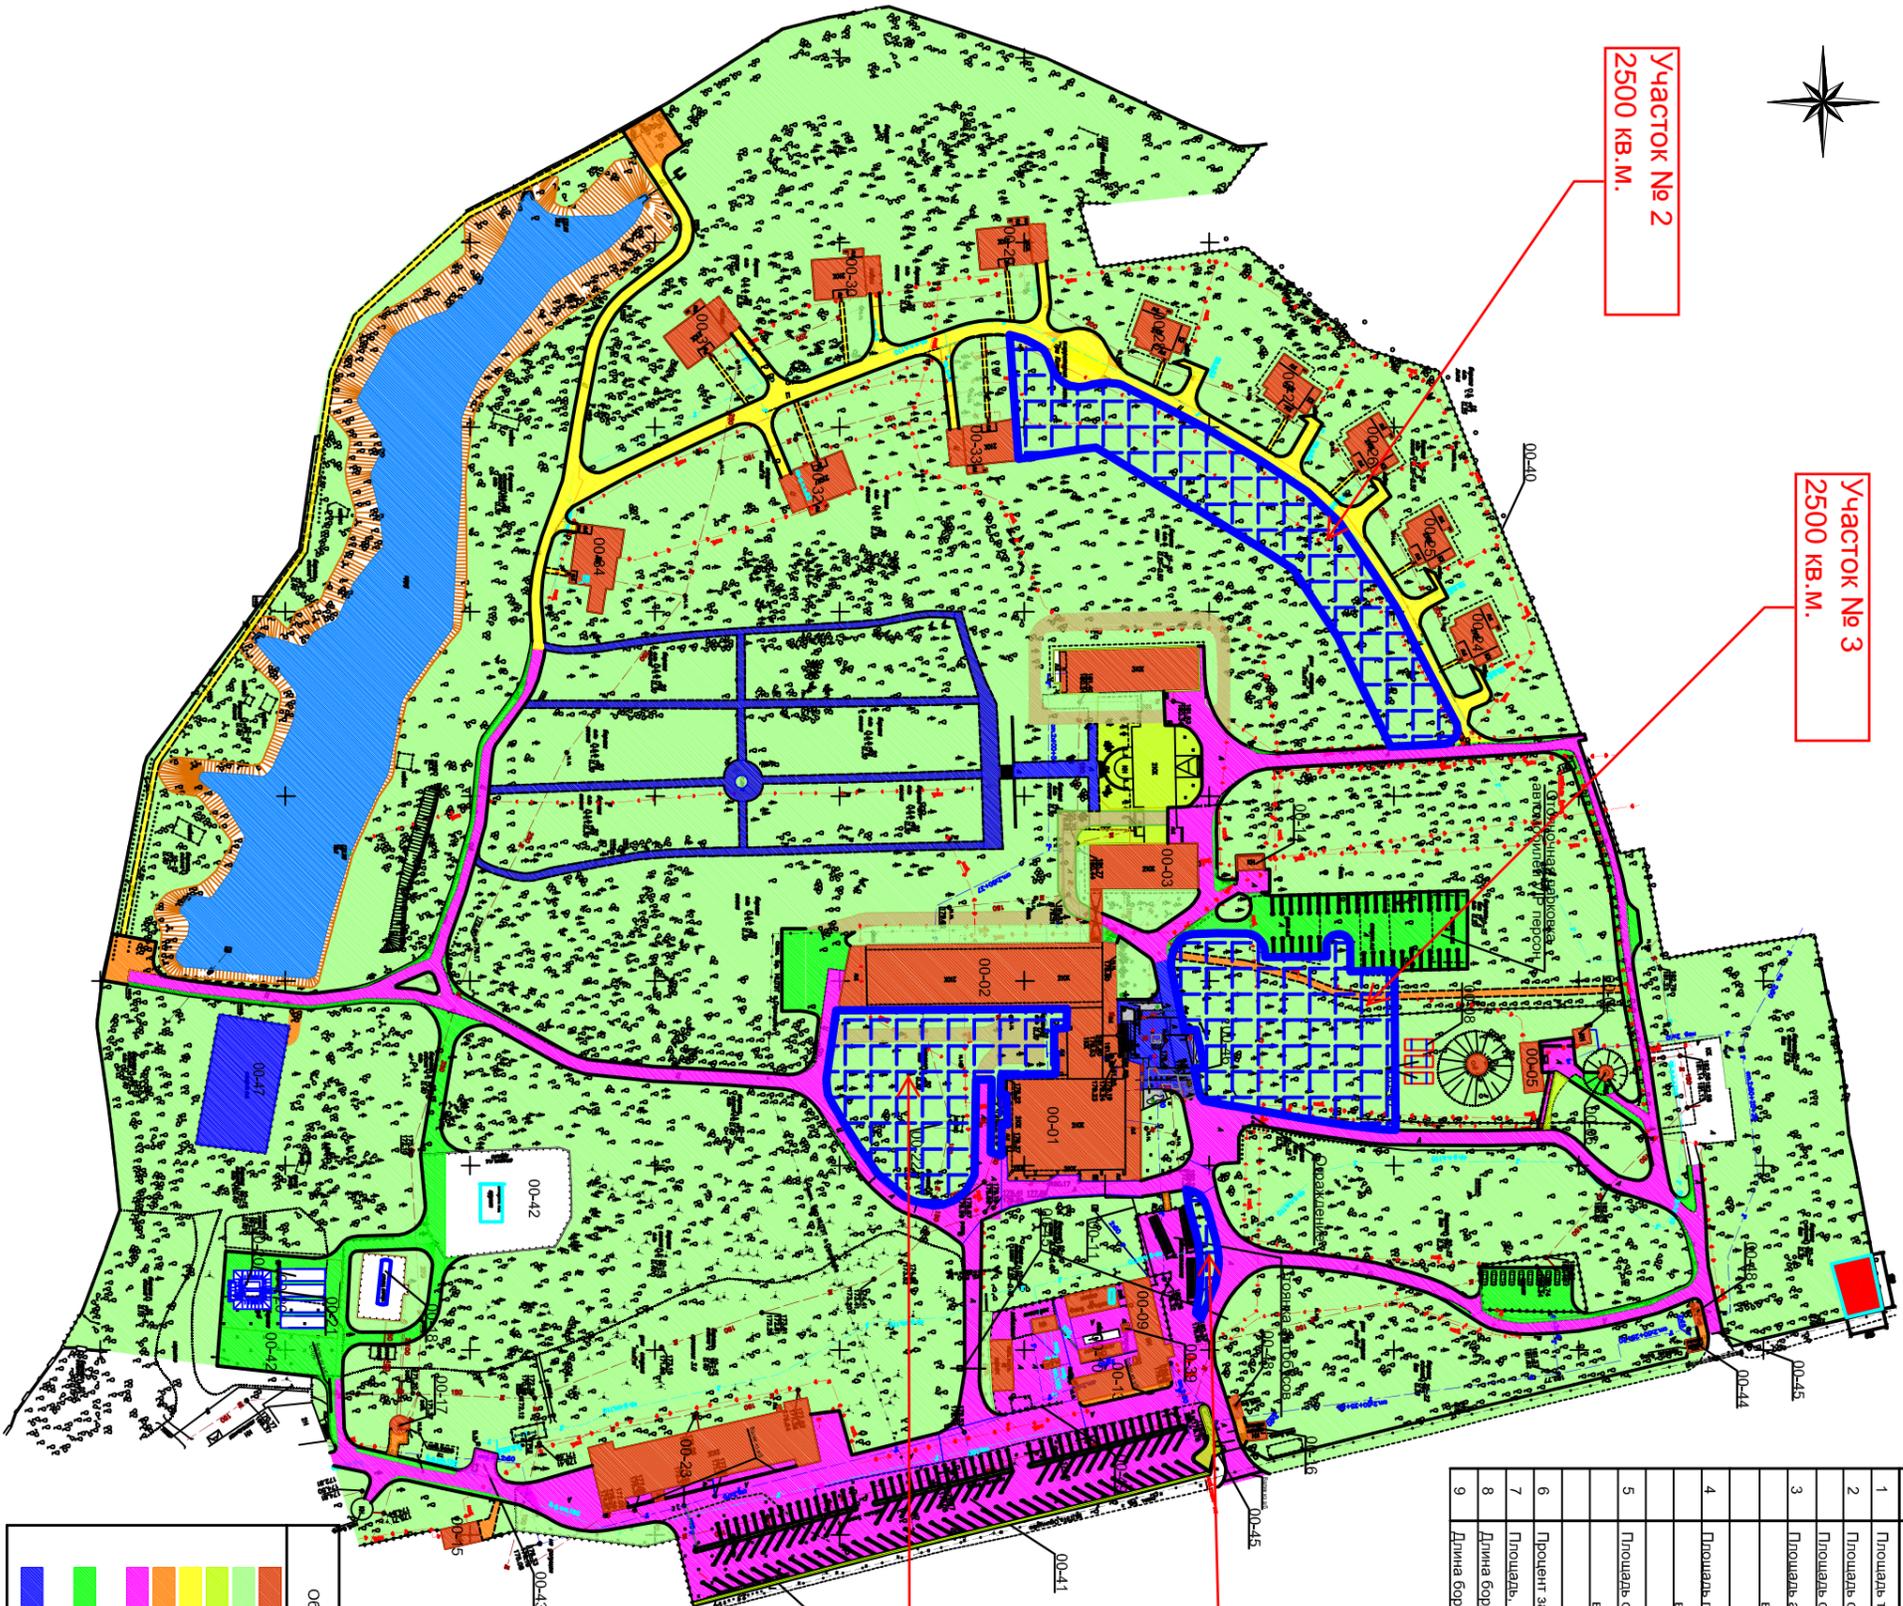

ОСНОВНЫЕ ПОКАЗАТЕЛИ ПО ГЕНПЛАНУ

N п/п	Наименование показателя	Единица измерения	Количество
1	Площадь территории в ограждении	м ²	134775
2	Площадь строений	м ²	10273
3	Площадь существующего пвуда	м ²	9280
3	Площадь автодорог и площавок	м ²	15977
3	в том числе: проектируемых	м ²	4177
3	реконструируемых	м ²	11820
4	Площадь пешеходных дорожек	м ²	3409
4	в том числе: проектируемых	м ²	400
4	существующих	м ²	3009
5	Площадь озеленения	м ²	94656
5	в том числе: проектируемого	м ²	2130
5	из них - урвниженная полоса	м ²	1411
6	Процент застройки	%	7.62
7	Площадь, выполняемая по дизайн-проекту	м ²	2095
8	Длина бордюрного камня автодор. дорог	м	5159
9	Длина бордюрного камня пешех. дорожек	м	2475

УСЛОВНЫЕ ОБОЗНАЧЕНИЯ

Обозначение	Наименование	Примечание
	Существующие здания	
	Существующее озеленение	
	Проектируемое озеленение	
	Брусчатка	
	Проектируемая брусчатка	
	Участки фрезеруются и укатываются	
	асфальт ТИП 2	
	Вновь проектируемые дороги (в т.ч. парковки) ТИП 1	
	Дизайн-проект	

См. продолжение

ЭКСПЛИКАЦИЯ ЗДАНИЙ И СООРУЖЕНИЙ

Номер на плане	Наименование	Примечание
00-01	Блок А	
00-02	Блок Б	
00-03	Блок В	
00-04	Насосная станция первого подъема	
00-05	Насосная станция пожаротушения и второго подъема	
00-06	Водонапорная башня	
00-07	Резервуар противопожарного запаса воды (существ.)	
00-08	Резервуар запаса воды на хозяйственные нужды	
00-09	ЦТП	
00-10	Котельная	
00-11	Теплотрасса	
00-12	Газораспределительный пункт	
00-13	Мембранное с РУ №1 0.4кВ	
00-14	РУ №2 0.4кВ	
00-15	ТП (6кВ/0.4кВ)	
00-16	КТП	
00-17	КНС хоз. бытовых стоков	
00-18	Очистные сооружения хоз. бытовых стоков	
00-20	Очистные сооружения ливневых стоков	
00-21	КНС ливневых стоков	
00-22	Жироуловитель	
00-23	Выгоявой корпус	
00-24	Коттедж №1	
00-25	Коттедж №2	
00-26	Коттедж №3	
00-27	Коттедж №4	
00-28	Коттедж №5	
00-29	Коттедж №6	
00-30	Коттедж №7	
00-31	Коттедж №8	
00-32	Коттедж №9	
00-33	Коттедж №10	
00-34	Оздоровительный комплекс	
00-35	Спальный корпус N1 (литера С, С1) (демонтаж)	
00-36	Овощехранилище (демонтаж)	
00-37	Барак (демонтаж 1 очереди)	
00-38	Дача N3 (демонтаж 1 очереди)	
00-39	Дымовая труба	
00-40	Ограждение территории с откатными воротами	
00-41	Автомобильная стоянка	
00-42	Площадка для складирования снега	
00-43	Контейнерная площадка	
00-44	КТП-2	
00-45	Автоматический шагбэум с электроприводом и дистанционной системой управления	
00-46	Флапшток	
00-47	Тенисный корт	
00-48	Смотровая площадка	
00-49	Ограждение хоз. двора	

УСЛОВНЫЕ ОБОЗНАЧЕНИЯ (продолжение)

Обозначение	Наименование	Примечание
	Укрепленная полоса (газонные решетки)	
	Бордюрный камень автомобильных дорог	
	Бордюрный камень пешеходных дорог	

1093-00-00-ГП

Имя, Контр. Лист	Масштаб	Дата	Страна	Лист	Листов
Возновов	1:1000		РП	3	10
Проверил	Планировка	Секция	"Генеральный план (М 1:1000) проектируемого предприятия"		
Разработ	Секция				

См. продолжение