Приложение № 1
к ТЗ на закупку

Условные обозначения

Проектируемые сооружения на территории ИЦ "Сколково"

Бюджетные сооружения

Навалы грунта № / м3

Участки выемки грунта до красных отметок

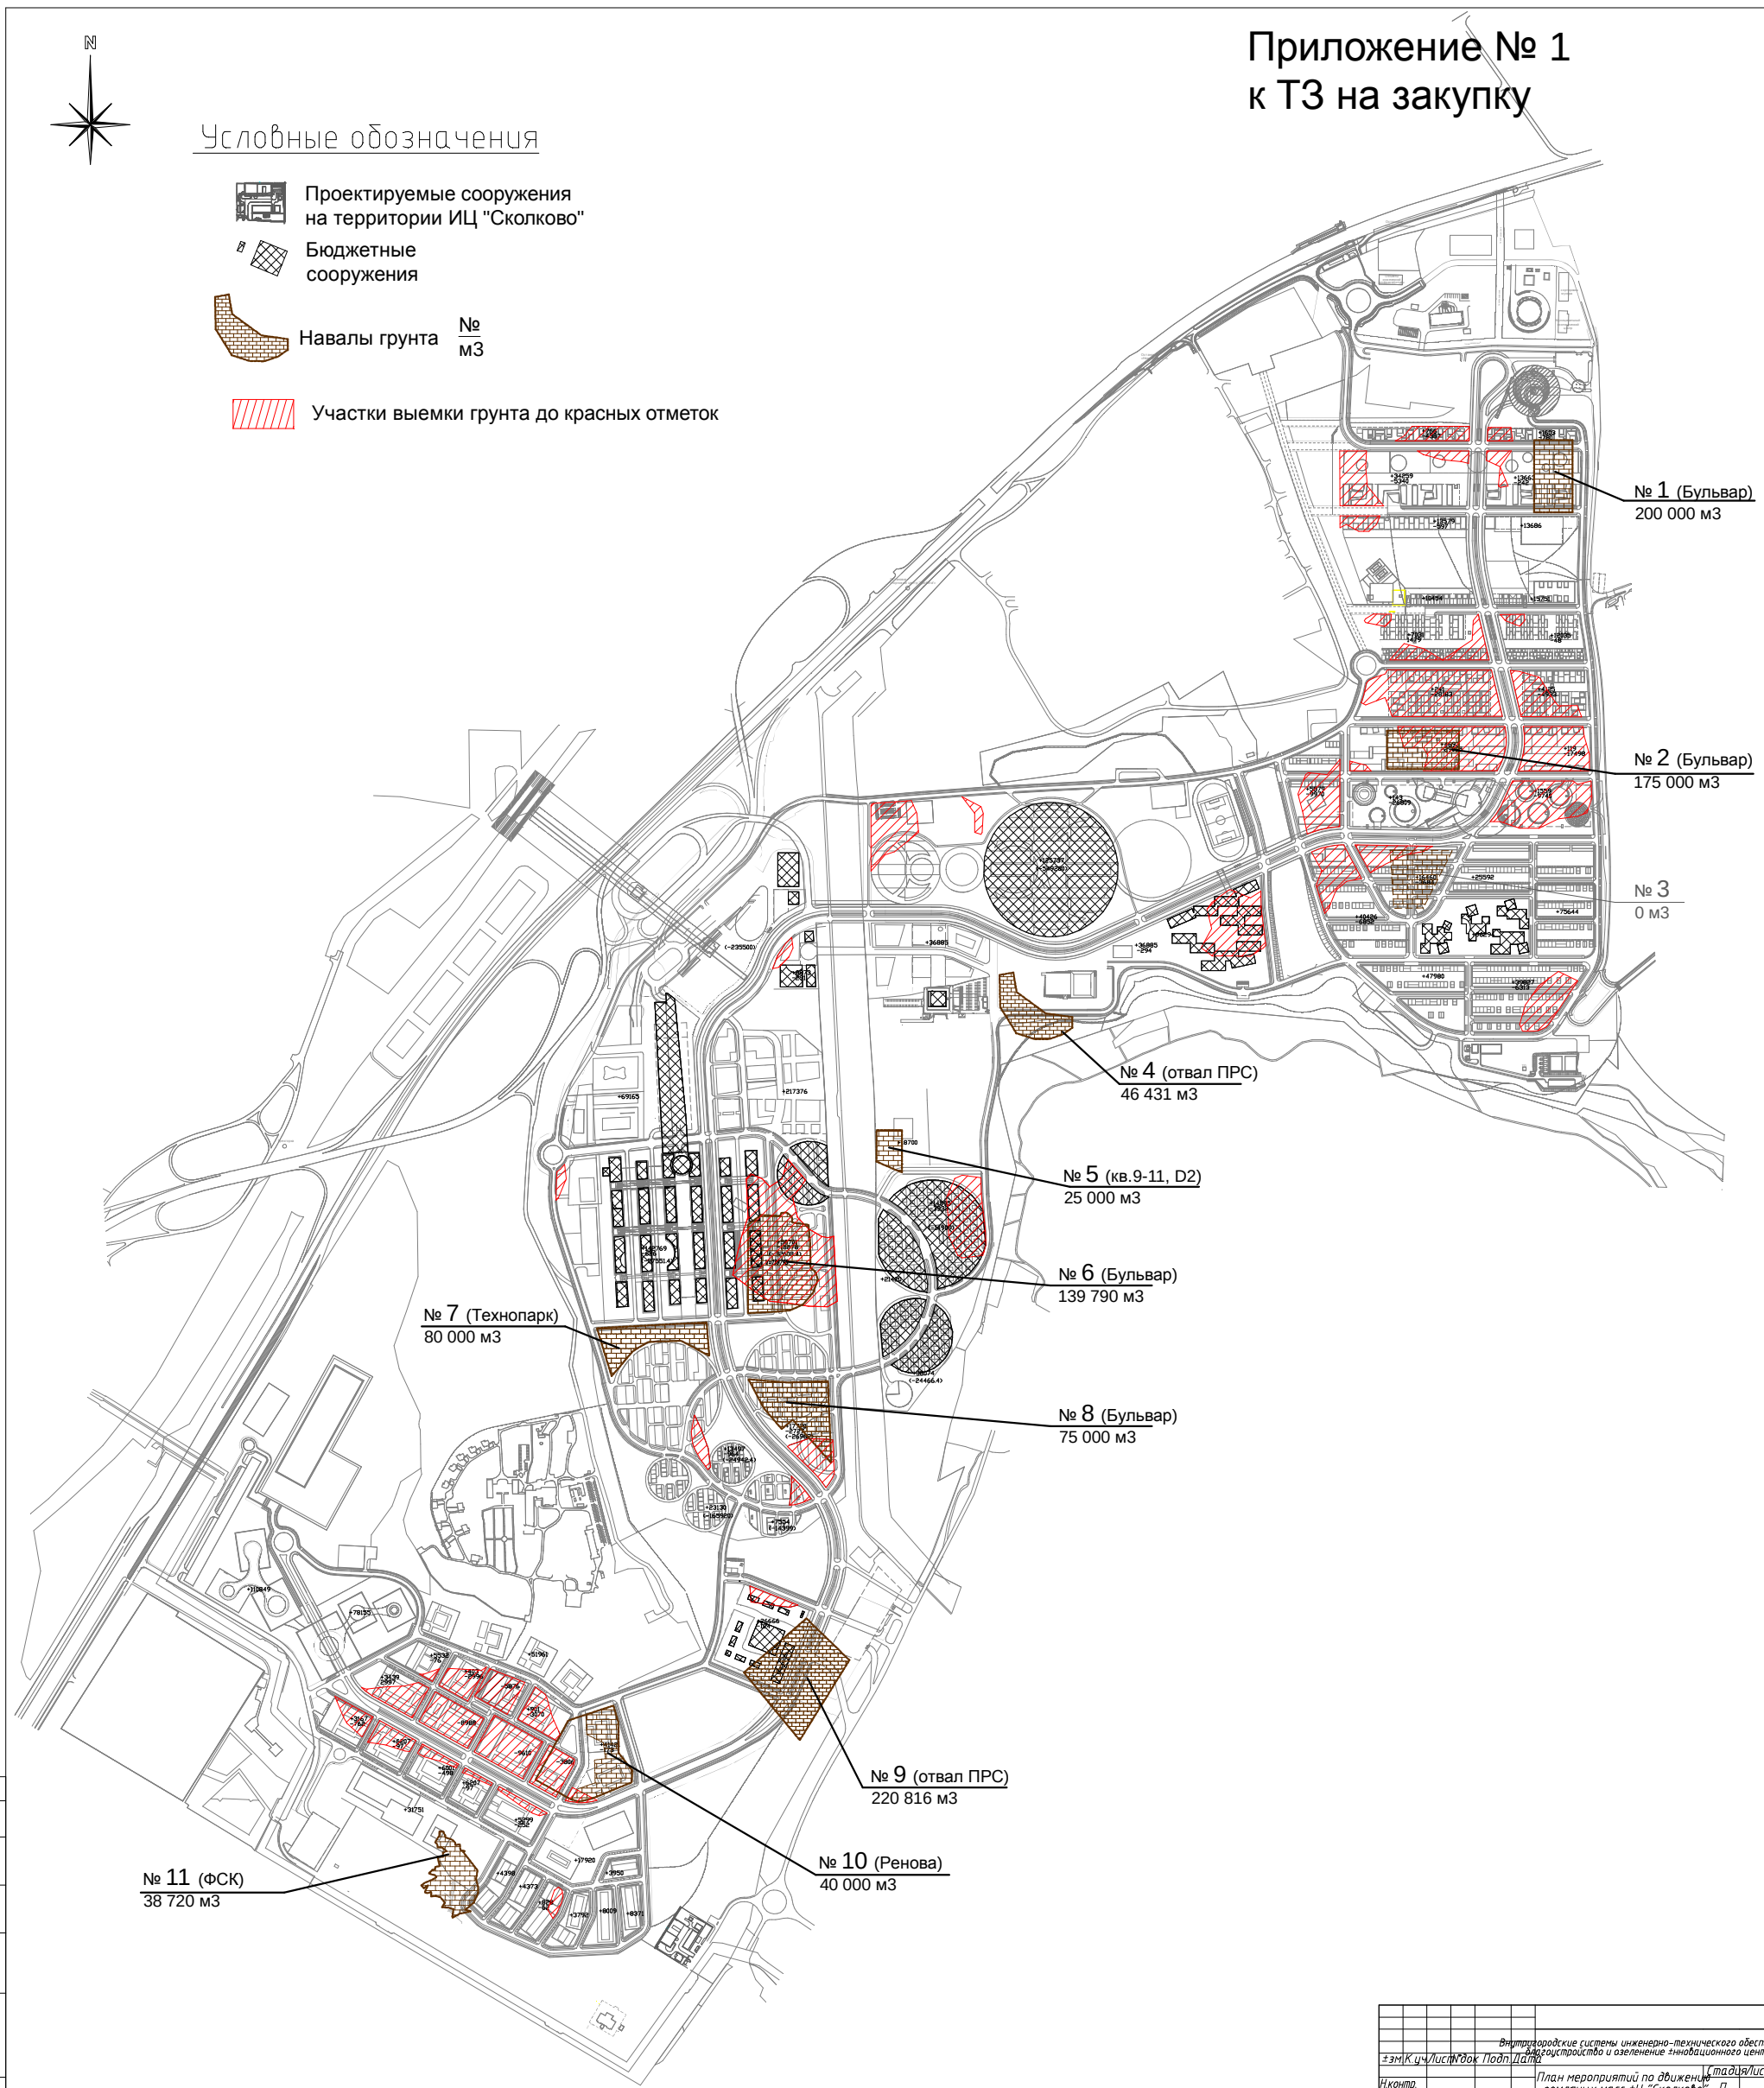

Согласовано

Инв. № подл. | Подп. и дата | Взам. инв. №

Изм.	Кол.уч.	Лист	№док.	Подп.	Дата	Внутригородские системы инженерно-технического обеспечения, комплексное благоустройство и озеленение инновационного центра "Сколково".
Н.контр.						План мероприятий по движению земляных масс ИЦ "Сколково"
Гл.спец.						Стадия: П
Нач.отд.ПОС						Листов:
Глав. спец.						План застройки с навалами грунтов М 1 : 5000

Копировал: Формат А1