


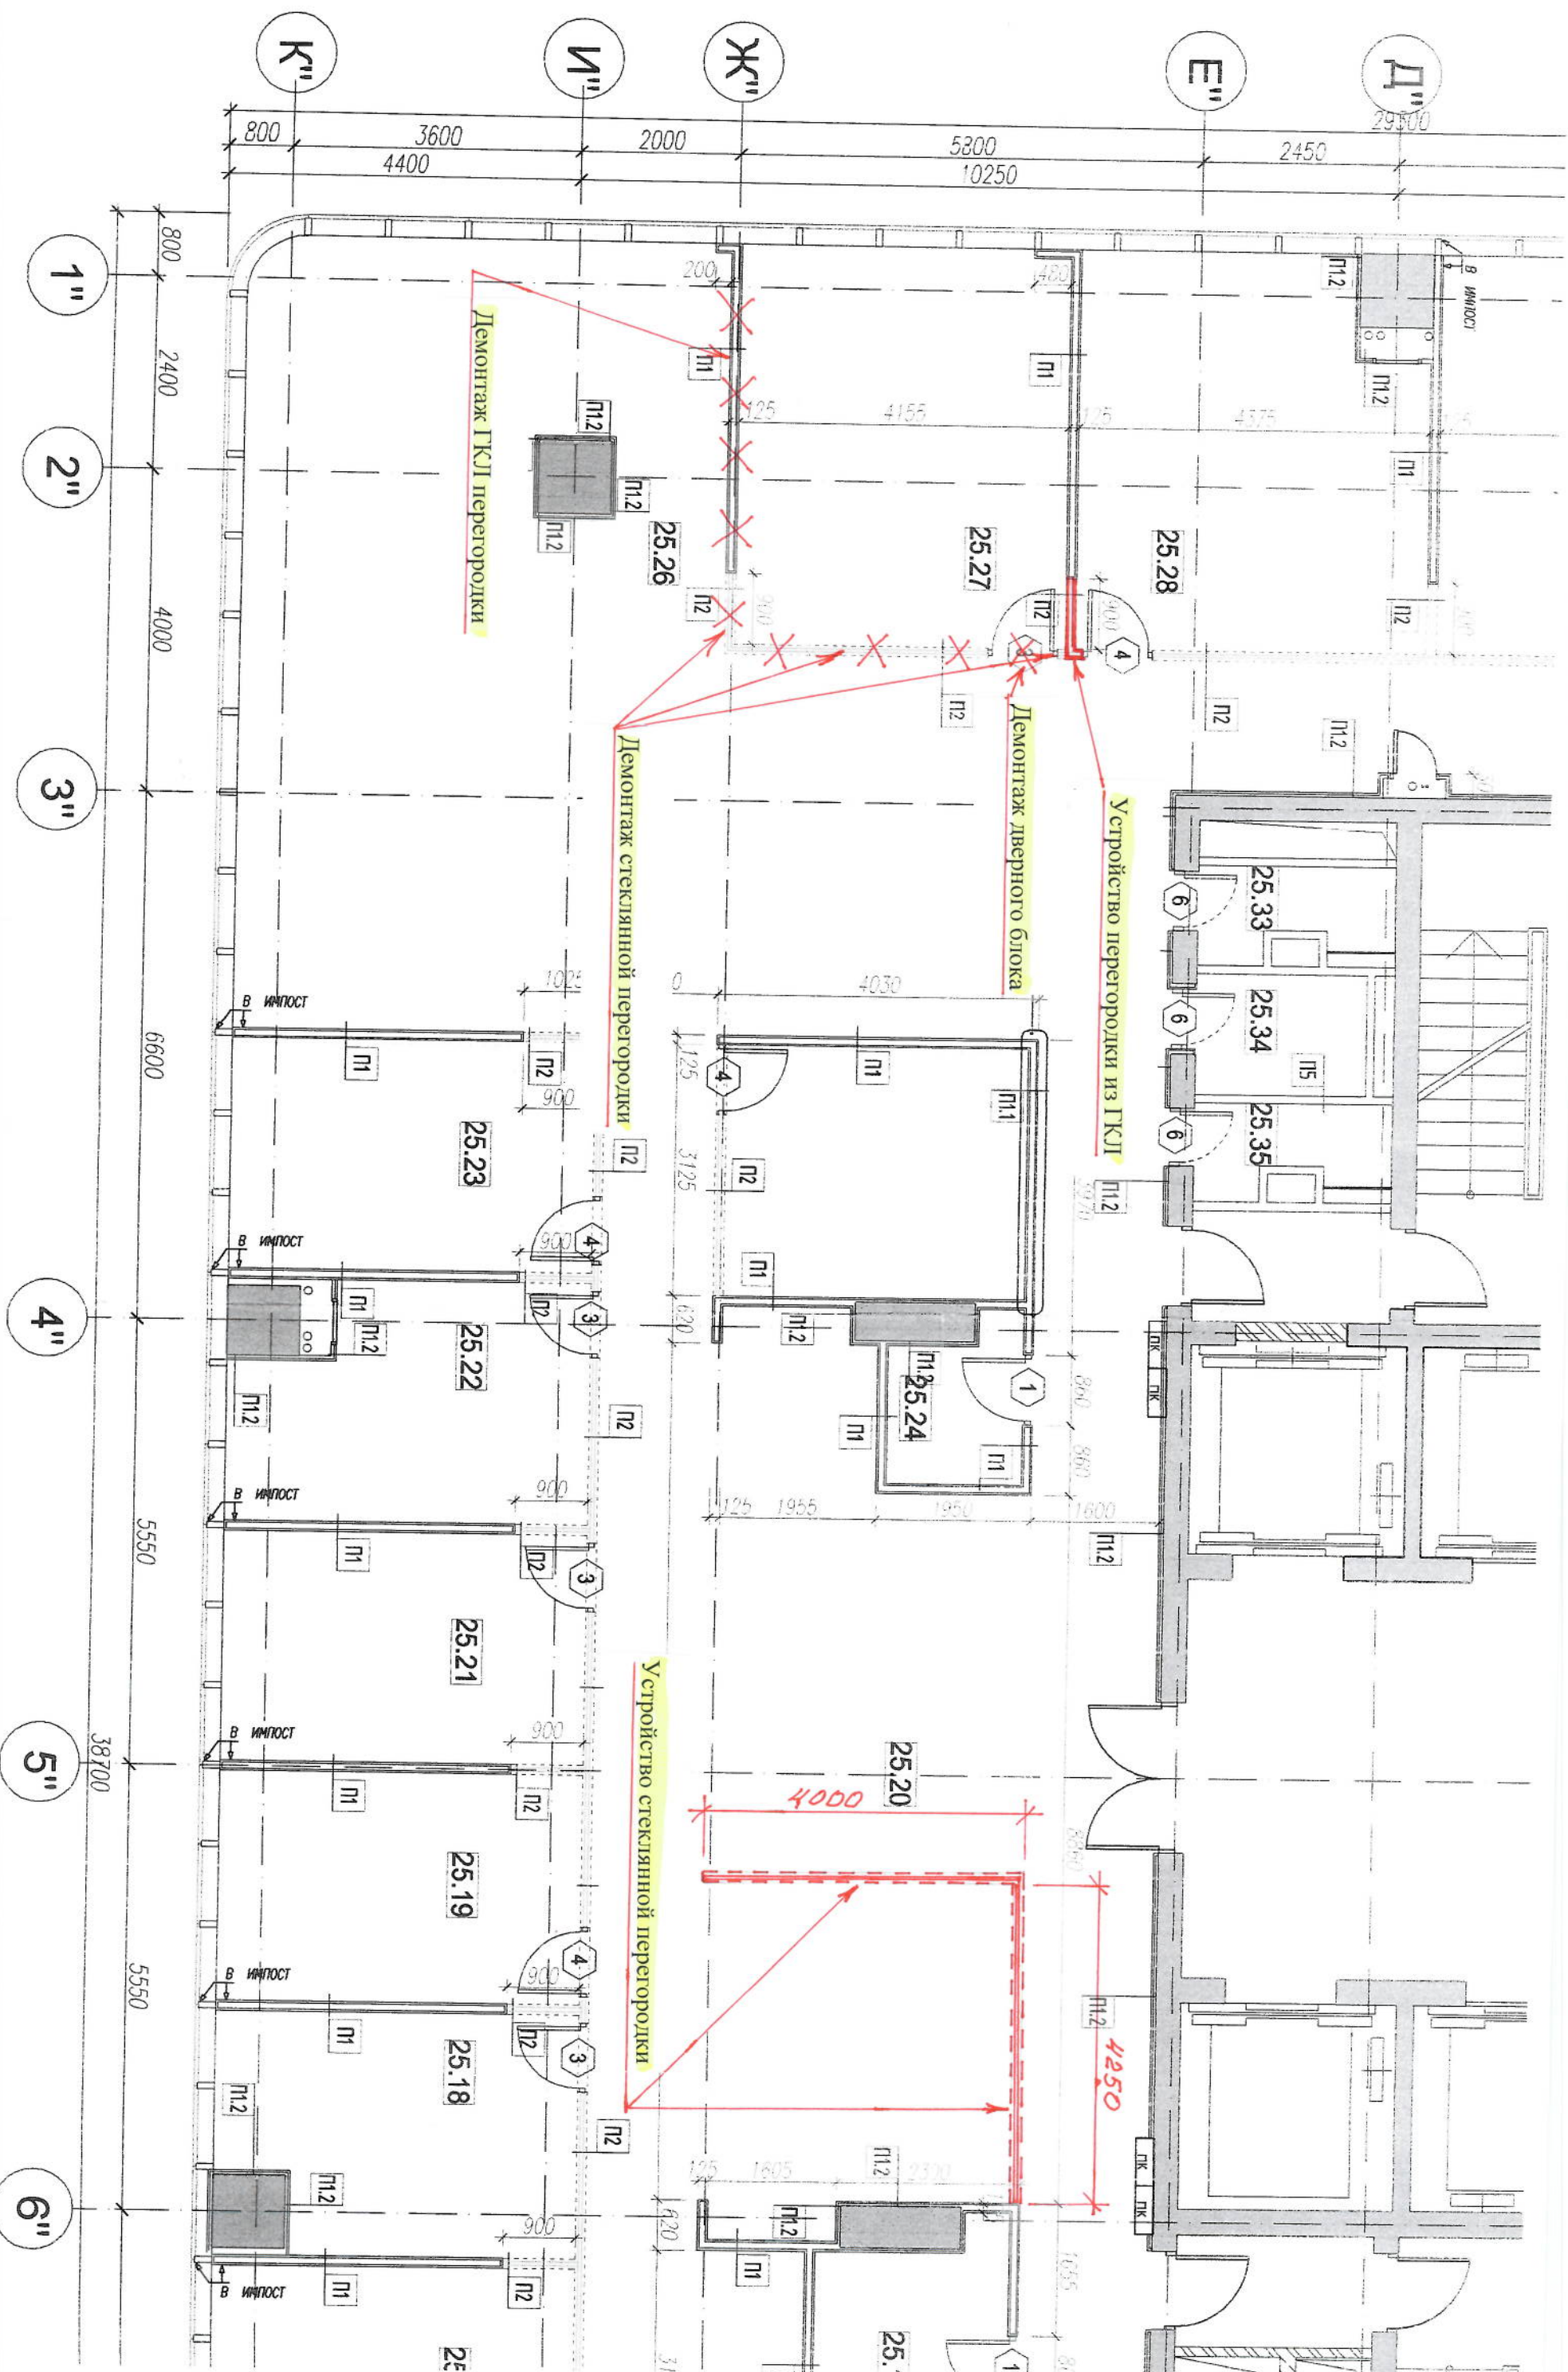

Элемент плана 25 этажа