

филиал ФГБУ "ФКП Росреестра" по Москве

(наименование органа кадастрового учета)

КАДАСТРОВЫЙ ПАСПОРТ ЗЕМЕЛЬНОГО УЧАСТКА (выписка из государственного кадастра недвижимости)

28.05.2013 № 77/501/13-230453

В.1

1	Кадастровый номер 77:15:0020109:161			2	Лист № 1	3	Всего листов: 3	
Общие сведения								
4	Предыдущие номера: сведения прилагаются на листе № 2			6	Дата внесения номера в государственный кадастр недвижимости: 28.05.2013			
5	—							
7	Местоположение: г. Москва, д. Сколково							
8	Категория земель:							
8.1	Земли сельскохозяйственного назначения	Земли населенных пунктов	Земли промышленности, энергетики, транспорта, связи, радиовещания, телевидения, информатики, земли для обеспечения космической деятельности, земли обороны, безопасности и земли иного специального назначения	Земли особо охраняемых территорий и объектов	Земли лесного фонда	Земли водного фонда	Земли запаса	Категория не установлена
8.2	—	весь	—	—	—	—	—	—
9	Разрешенное использование: для комплексного освоения в целях создания инновационного центра "Сколково", в т.ч. под жилую застройку, застройками объектами социального, образовательного, культурно-бытового и торгового назначения, застройку административными и общественно-деловыми зданиями, под строительство инженерной и транспортной инфраструктуры, создание рекреационных зон							
10	Фактическое использование/характеристика деятельности: —							
11	Площадь: 5152+/-25 кв. м	12	Кадастровая стоимость (руб.): 32783051.84	13	Удельный показатель кадастровой стоимости (руб./м²): 6363.17	14	Система координат: СК кадастрового округа	
15	Сведения о правах: —							
16	Особые отметки: —							
17	—							
18	Дополнительные сведения для регистрации прав на образованные земельные участки	18.1	Номера образованных участков: 77:15:0020109:158, 77:15:0020109:159, 77:15:0020109:160, 77:15:0020109:161, 77:15:0020109:162, 77:15:0020109:163, 77:15:0020109:164, 77:15:0020109:165, 77:15:0020109:166, 77:15:0020109:167, 77:15:0020109:168, 77:15:0020321:150, 77:15:0020321:151, 77:15:0020321:152, 77:15:0020321:153, 77:15:0020321:154, 77:15:0020321:155, 77:15:0020321:156, 77:15:0020321:157, 77:15:0020321:158, 77:15:0020321:159, 77:15:0020321:160, 77:15:0020321:161, 77:15:0020321:162, 77:15:0020321:163, 77:15:0020321:164, 77:15:0020321:165, 77:15:0020321:166, 77:15:0020321:167, 77:15:0020321:168, 77:15:0020321:169, 77:15:0020321:170					
		18.2	Номер участка, преобразованного в результате выдела					
		18.3	Номера участков, подлежащих снятию с кадастрового учета: 77:15:0020109:50, 77:15:0020321:60, 77:15:0020109:33, 77:15:0020321:120, 77:15:0020109:23, 77:15:0020321:85, 77:15:0020321:114, 77:15:0020321:81, 77:15:0020321:84, 77:15:0020321:25, 77:15:0020321:79, 77:15:0020321:77, 77:15:0020321:74, 77:15:0020321:75, 77:15:0020321:62, 77:15:0020321:73, 77:15:0020321:61, 77:15:0020321:56, 77:15:0020321:57, 77:15:0020321:28, 77:15:0020321:40, 77:15:0020321:27, 77:15:0020321:15, 77:15:0020321:26, 77:15:0020321:10, 77:15:0020109:107, 77:15:0020109:80, 77:15:0020109:91, 77:15:0020109:79, 77:15:0020109:77, 77:15:0020109:76, 77:15:0020109:75, 77:15:0020109:112, 77:15:0020321:128, 77:15:0020321:129					

Инженер 1 категории
(наименование должности)


М.П. (подпись)


М. О. Ермаков
(инициалы, фамилия)

КАДАСТРОВЫЙ ПАСПОРТ ЗЕМЕЛЬНОГО УЧАСТКА (выписка из государственного кадастра недвижимости)
28.05.2013 № 77/501/13-230453

В.1

1	Кадастровый номер 77:15:0020109:161	2	Лист № <u>2</u>	3	Всего листов: <u>3</u>
4	Предыдущие номера: 77:15:0020109:50, 77:15:0020321:60, 77:15:0020109:33, 77:15:0020321:120, 77:15:0020109:23, 77:15:0020321:85, 77:15:0020321:114, 77:15:0020321:81, 77:15:0020321:84, 77:15:0020321:25, 77:15:0020321:79, 77:15:0020321:77, 77:15:0020321:74, 77:15:0020321:75, 77:15:0020321:62, 77:15:0020321:73, 77:15:0020321:61, 77:15:0020321:56, 77:15:0020321:57, 77:15:0020321:28, 77:15:0020321:40, 77:15:0020321:27, 77:15:0020321:15, 77:15:0020321:26, 77:15:0020321:10, 77:15:0020109:107, 77:15:0020109:80, 77:15:0020109:91, 77:15:0020109:79, 77:15:0020109:77, 77:15:0020109:76, 77:15:0020109:75, 77:15:0020109:112, 77:15:0020321:128, 77:15:0020321:129				

Инженер 1 категории
(наименование должности)

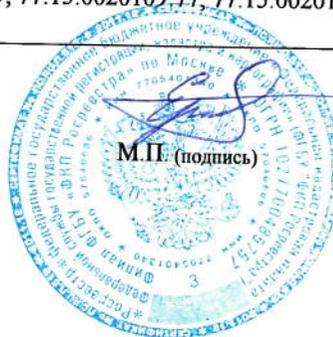


М. О. Ермаков
(инициалы, фамилия)

КАДАСТРОВЫЙ ПАСПОРТ ЗЕМЕЛЬНОГО УЧАСТКА (выписка из государственного кадастра недвижимости)
28.05.2013 № 77/501/13-230453


В.2

1	Кадастровый номер 77:15:0020109:161	2	Лист № 3	3	Всего листов: 3
4	План (чертеж, схема) земельного участка				
5	Масштаб 1:900				

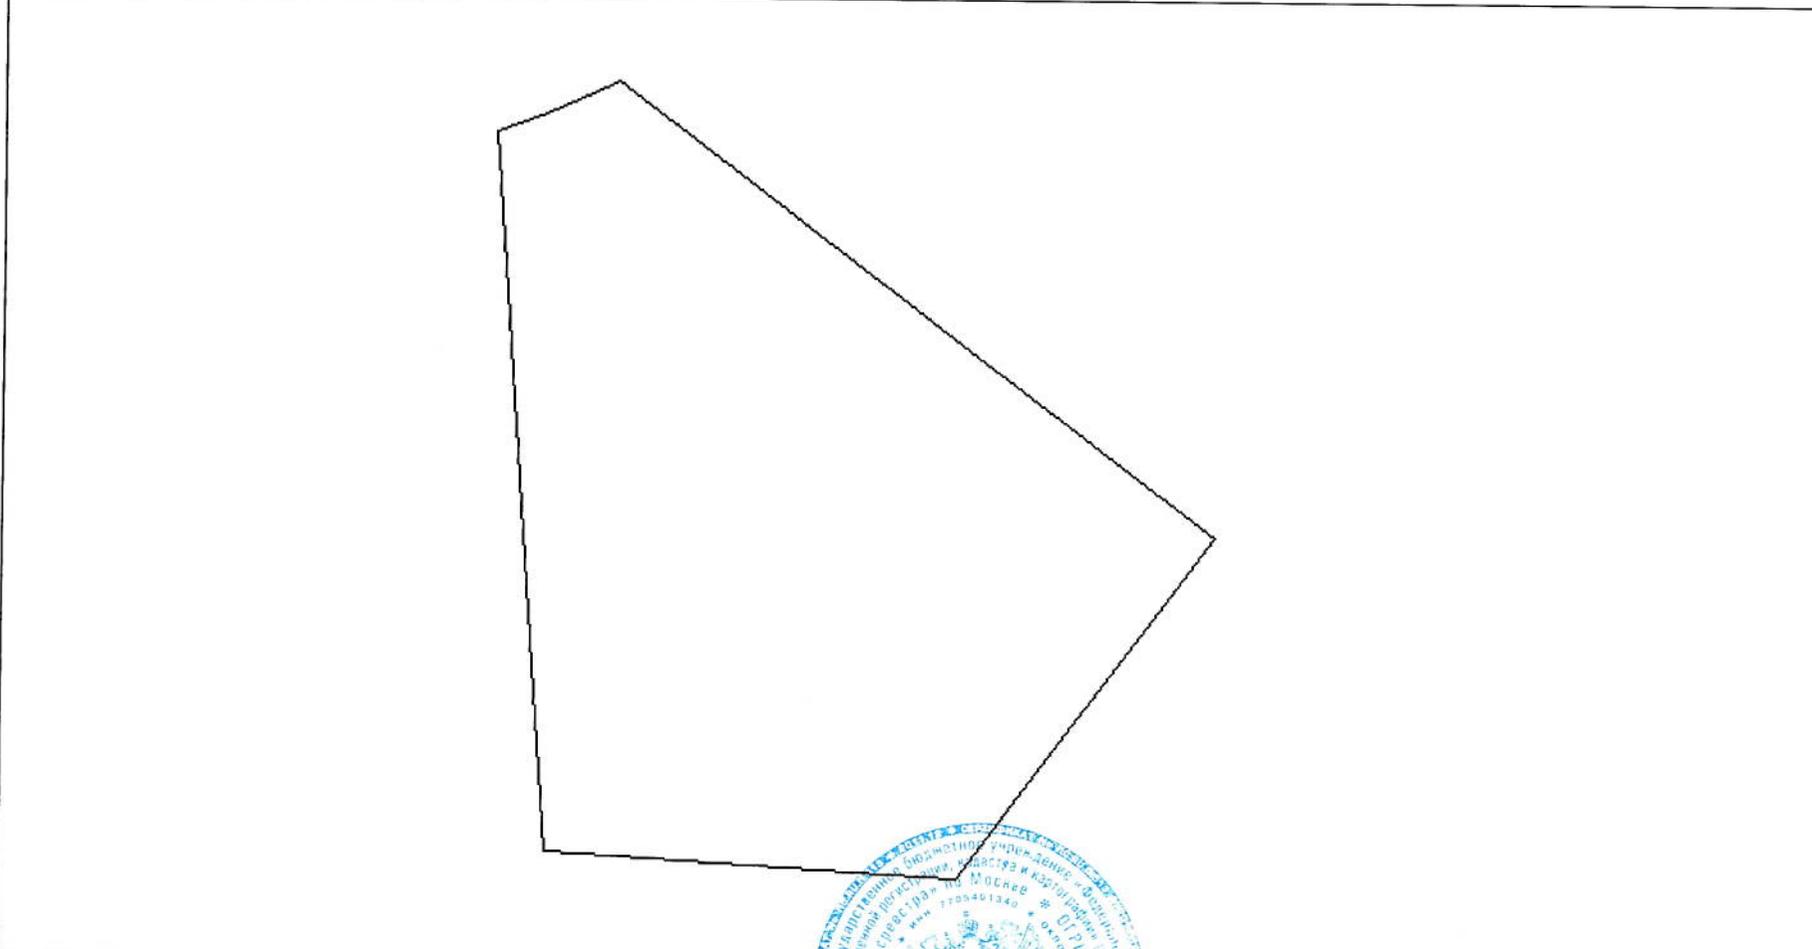

Условные знаки: —

Инженер 1 категории
(наименование должности)

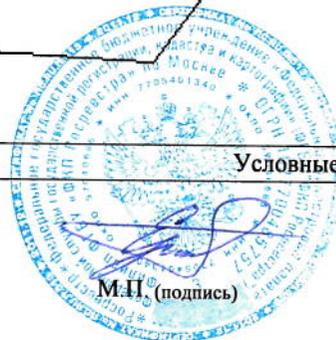

М. О. Ермаков
(инициалы, фамилия)