


РАБОЧИЕ ЧЕРТЕЖИ

Эскизный проект реконструкции интерьеров
помещений второго этажа корпуса №3(В)

Выполнил: Виниченко А.А.
Гусельникова Е.Е.


Содержание

№ листа	Наименование	
02	Список проектной документации	<input type="checkbox"/>
03	Обмерочный план 2 этажа	<input type="checkbox"/>
04	План демонтажа перегородок и пола 2 этажа	<input type="checkbox"/>
05	План демонтажа потолка и светильников 2 этажа	<input type="checkbox"/>
06	Расстановка оборудования офиса	<input type="checkbox"/>
07	План пола 2 этажа	<input type="checkbox"/>
08	План потолка 2 этажа	<input type="checkbox"/>
09	Покраска стен и перегородок 2 этажа	<input type="checkbox"/>
10	План расстановки светильников 2 этажа	<input type="checkbox"/>
11	План управления освещением 2 этажа	<input type="checkbox"/>
12	План электрооборудования офисов 2 этажа	<input type="checkbox"/>
13	Ведомость отделочных материалов 2 этажа	<input type="checkbox"/>

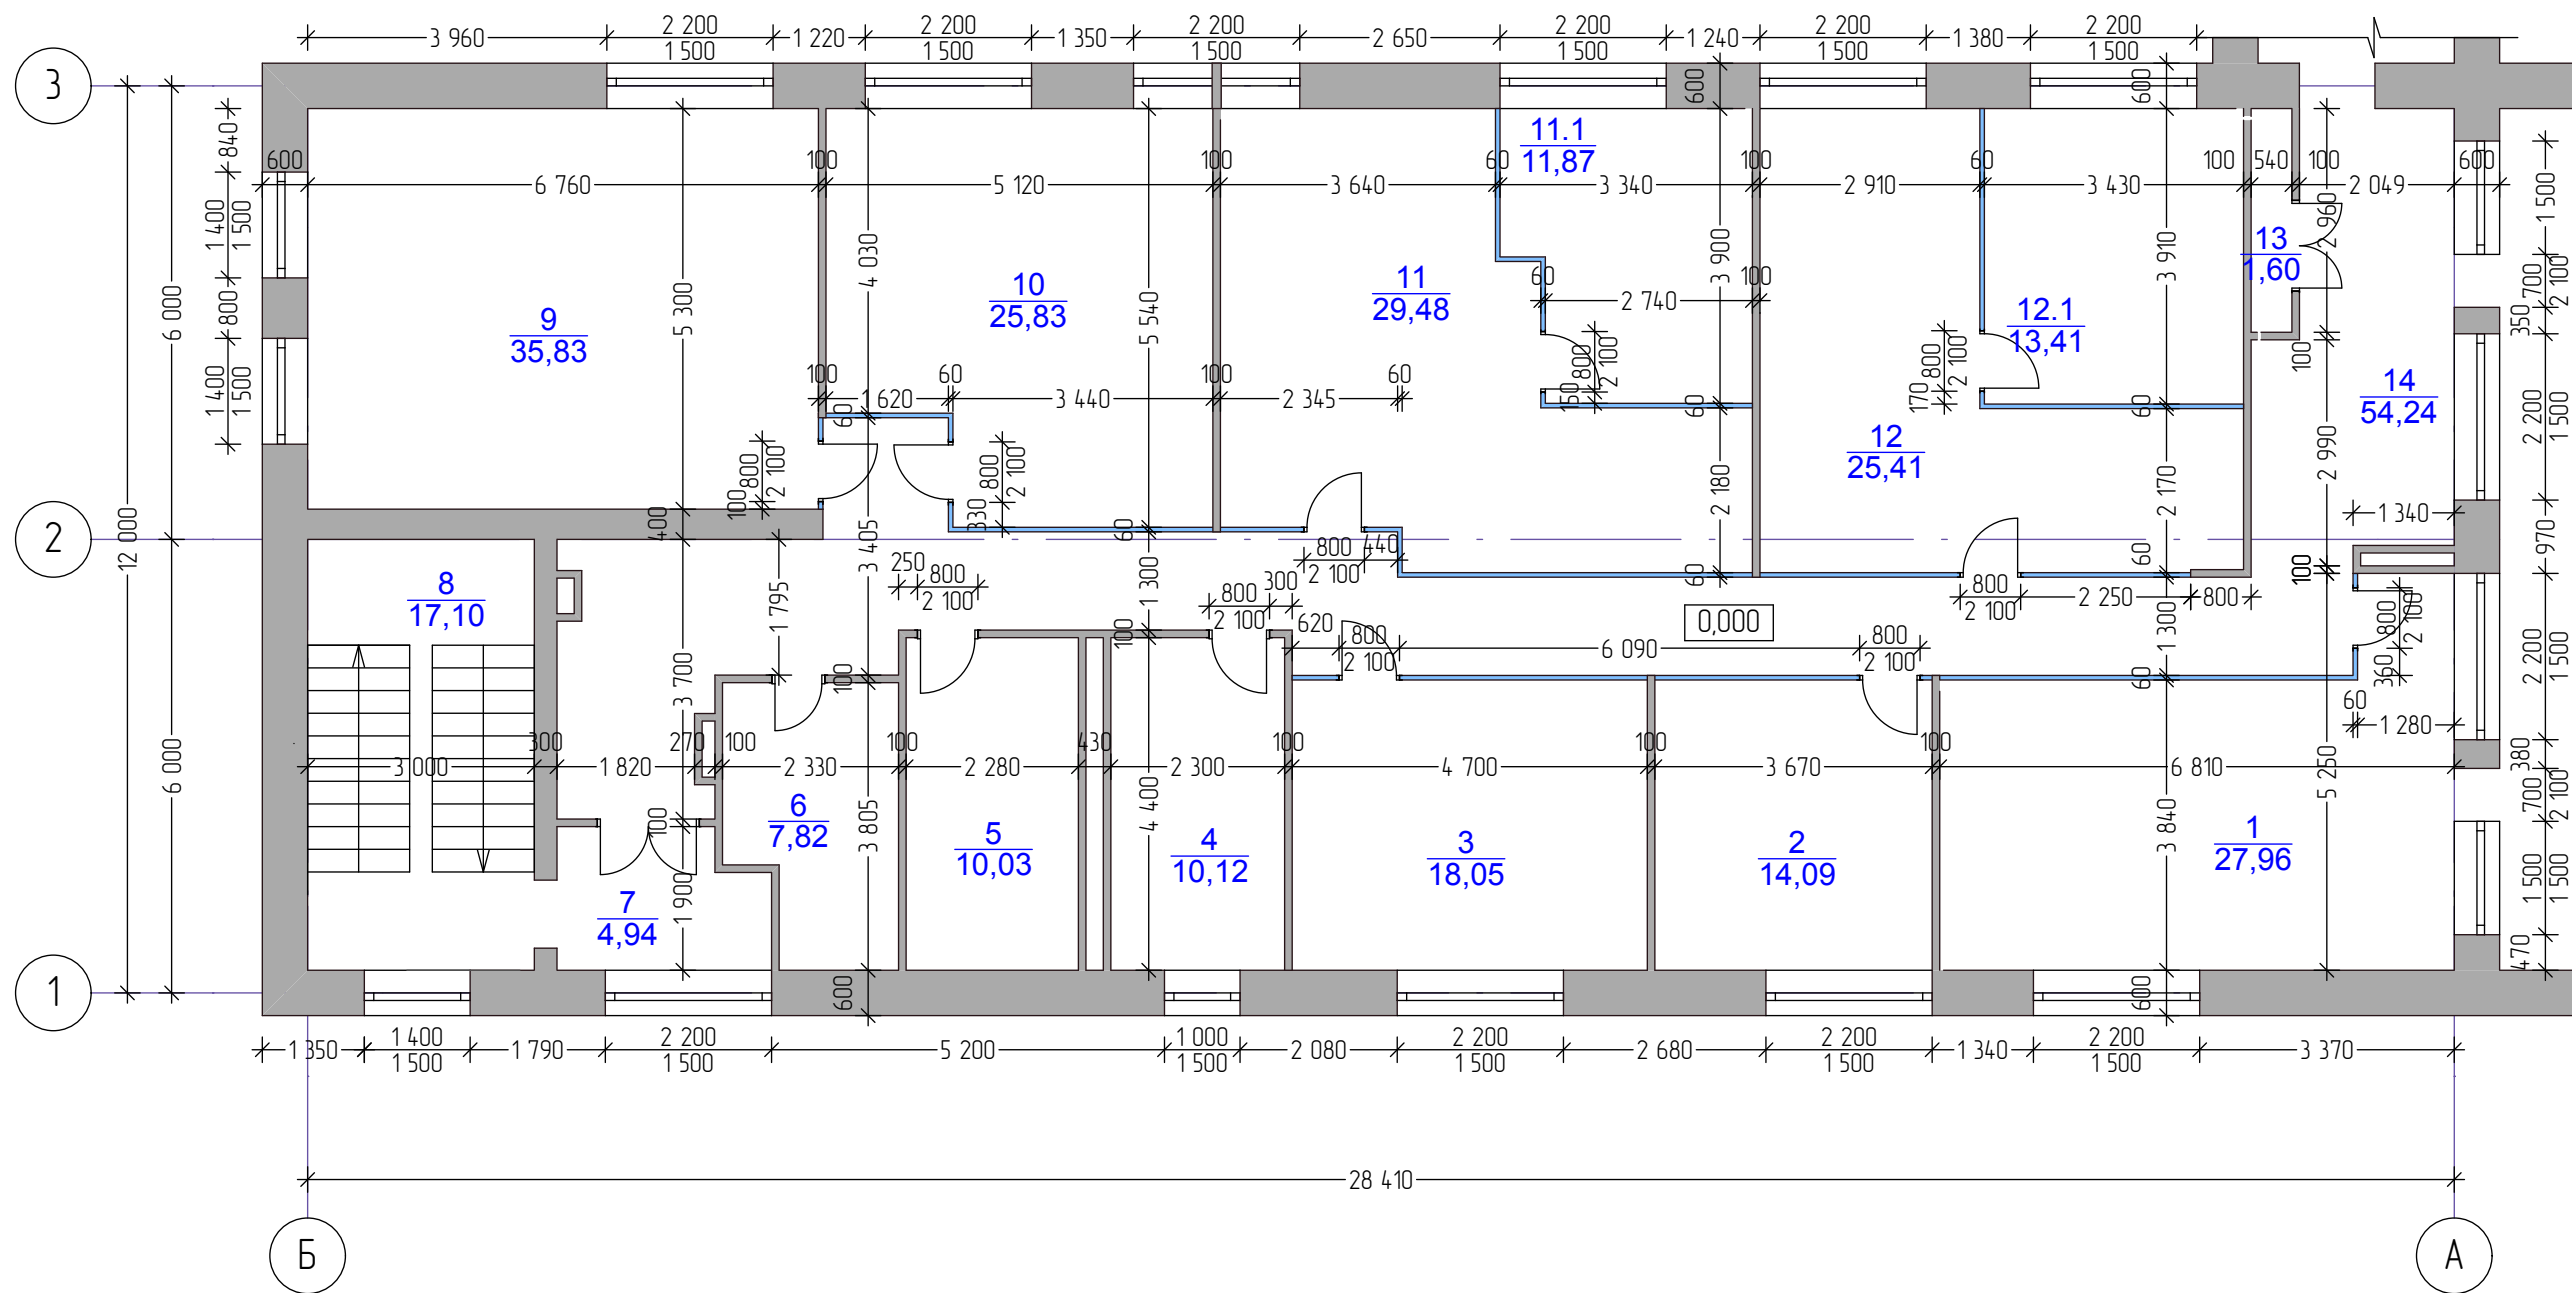

УСЛОВНЫЕ ОБОЗНАЧЕНИЯ:
— существующие стены и перегородки
— стеклянные перегородки с глухими вставками


ЭКСПЛИКАЦИЯ ПОМЕЩЕНИЙ 2 этажа		
№	Наименование	Площадь (м2)
1	Переговорная	28,0
2	Офис	14,1
3	Офис	18,0
4	Санузел	10,1
5	Санузел	10,0
6	Комната приема пищи	7,8
7	Тамбур	4,9
8	Лестница	17,1
9	Офис	35,8
10	Офис	25,8
11	Офис	29,5
11.1	Офис	11,9
12	Офис	25,4
12.1	Офис	13,4
13	Шкаф	1,6
14	Коридор	54,2
		307,6 м2

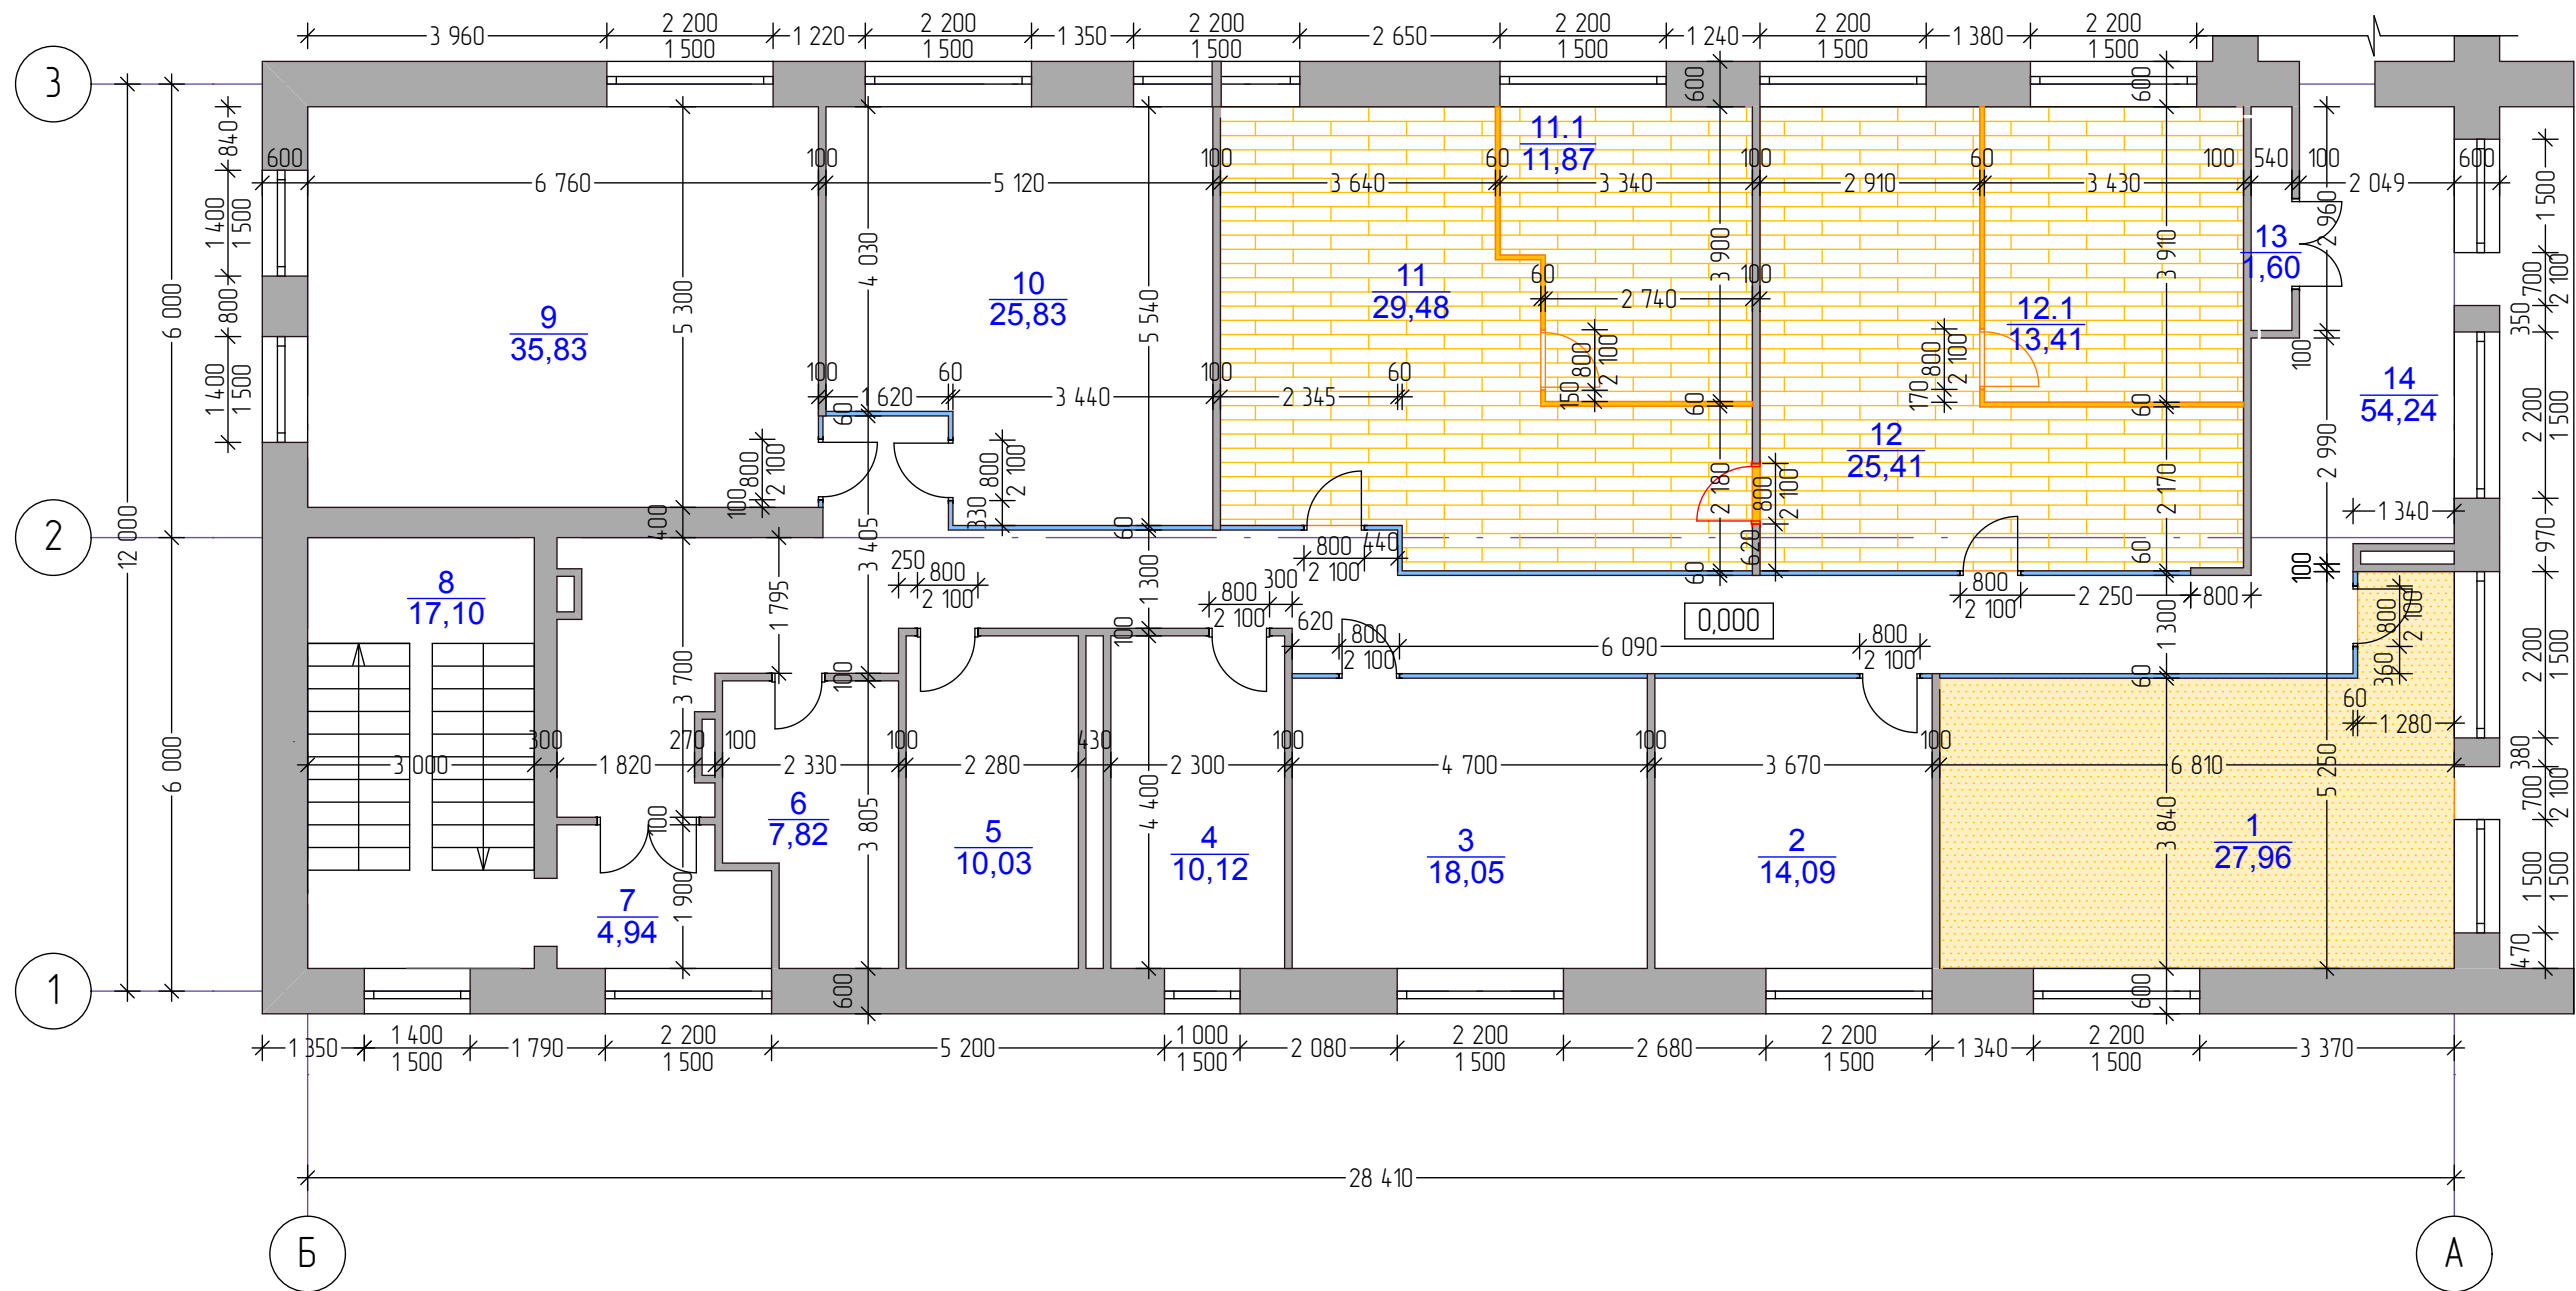

- УСЛОВНЫЕ ОБОЗНАЧЕНИЯ:
- существующие стены и перегородки
 - стеклянные перегородки с глухими вставками
 - демонтируемые стены и перегородки
 - возводимые элементы

Спецификация демонтируемых покрытий пола			
№	Вид	Материал	Площадь (м2)
1		Линолеум Tarkett Acczent Mineral AS07	28,0
2		Паркетная доска Tarkett Дуб Кокоа	80,2
			108,2 м2

ЭКСПЛИКАЦИЯ ПОМЕЩЕНИЙ 2 этажа		
№	Наименование	Площадь (м2)
1	Переговорная	28,0
2	Офис	14,1
3	Офис	18,0
4	Санузел	10,1
5	Санузел	10,0
6	Комната приема пищи	7,8
7	Тамбур	4,9
8	Лестница	17,1
9	Офис	35,8
10	Офис	25,8
11	Офис	29,5
11.1	Офис	11,9
12	Офис	25,4
12.1	Офис	13,4
13	Шкаф	1,6
14	Коридор	54,2
		307,6 м2

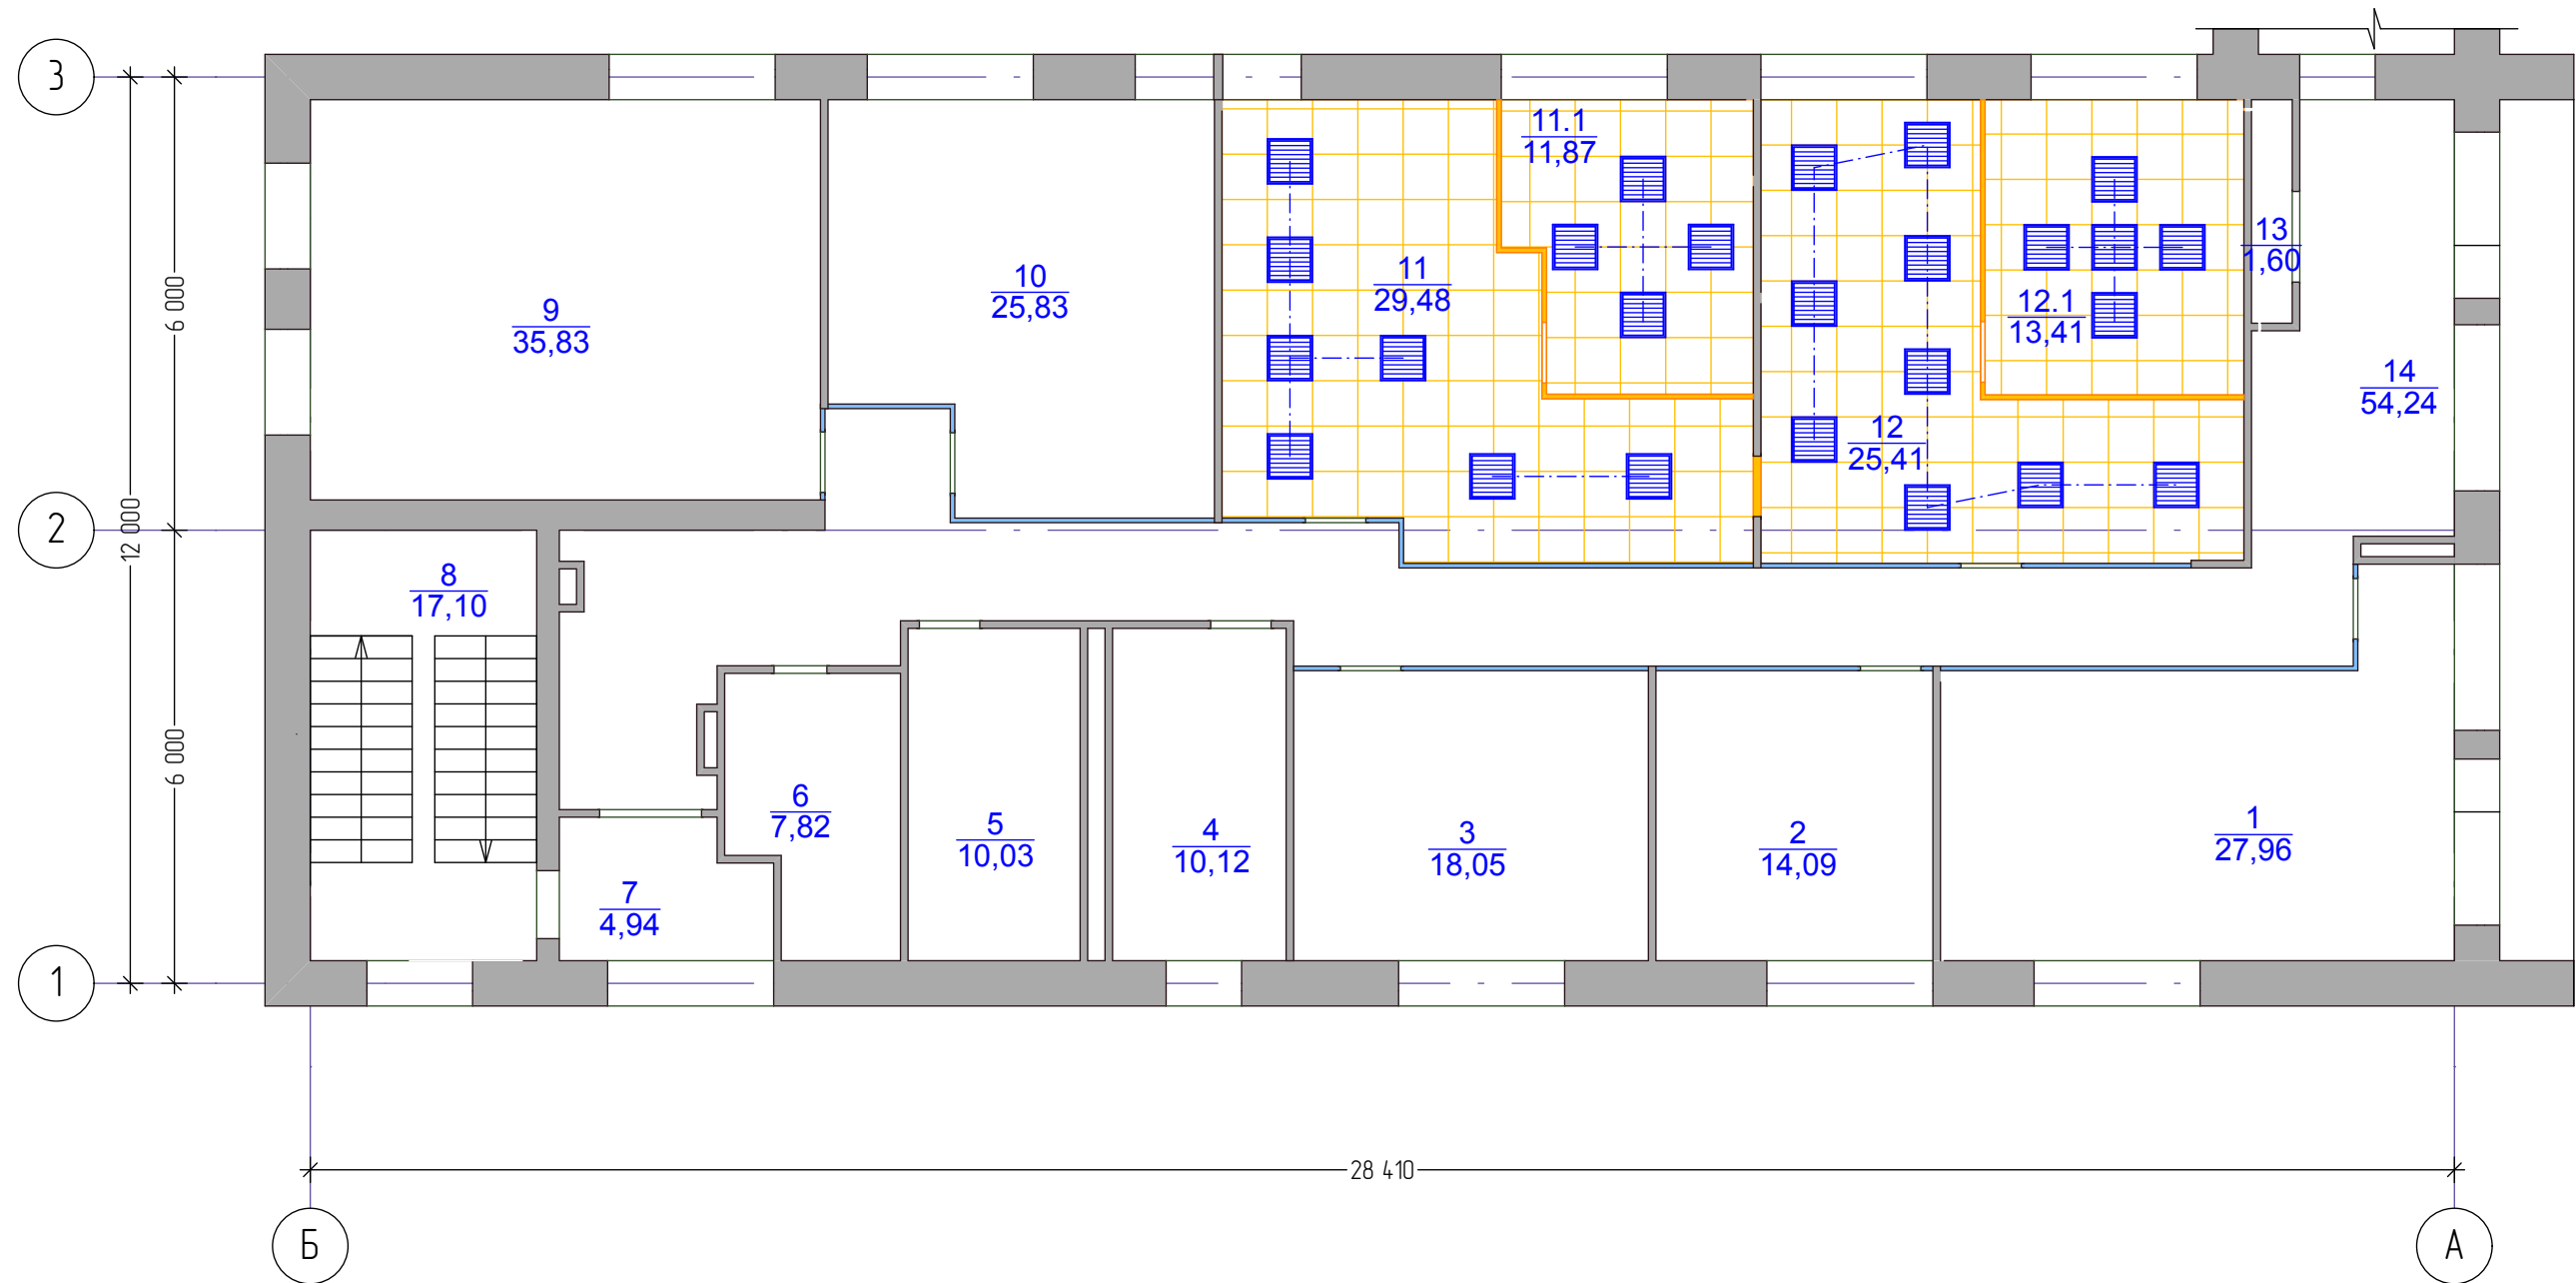


УСЛОВНЫЕ ОБОЗНАЧЕНИЯ:
— существующие стены и перегородки
— стеклянные перегородки с глухими вставками
— демонтируемые стены и перегородки

Потолки ДЕМОНТАЖ 2эт			
№	Вид	Материал	Площадь (м2)
1		Армстронг 600х600 мм	80,2
			80,2 м2

Светильники 2 эт ДЕМОНТАЖ			
№	Обозначение	Наименование	Количество
1		Светильник светодиодный 45 Вт, для монтажа в потолок, IP 40, тип ОПТОГАН ОПТОЛЮКС ОФИС 45	25

ЭКСПЛИКАЦИЯ ПОМЕЩЕНИЙ 2 этажа		
№	Наименование	Площадь (м2)
1	Переговорная	28,0
2	Офис	14,1
3	Офис	18,0
4	Санузел	10,1
5	Санузел	10,0
6	Комната приема пищи	7,8
7	Тамбур	4,9
8	Лестница	17,1
9	Офис	35,8
10	Офис	25,8
11	Офис	29,5
11.1	Офис	11,9
12	Офис	25,4
12.1	Офис	13,4
13	Шкаф	1,6
14	Коридор	54,2
		307,6 м2

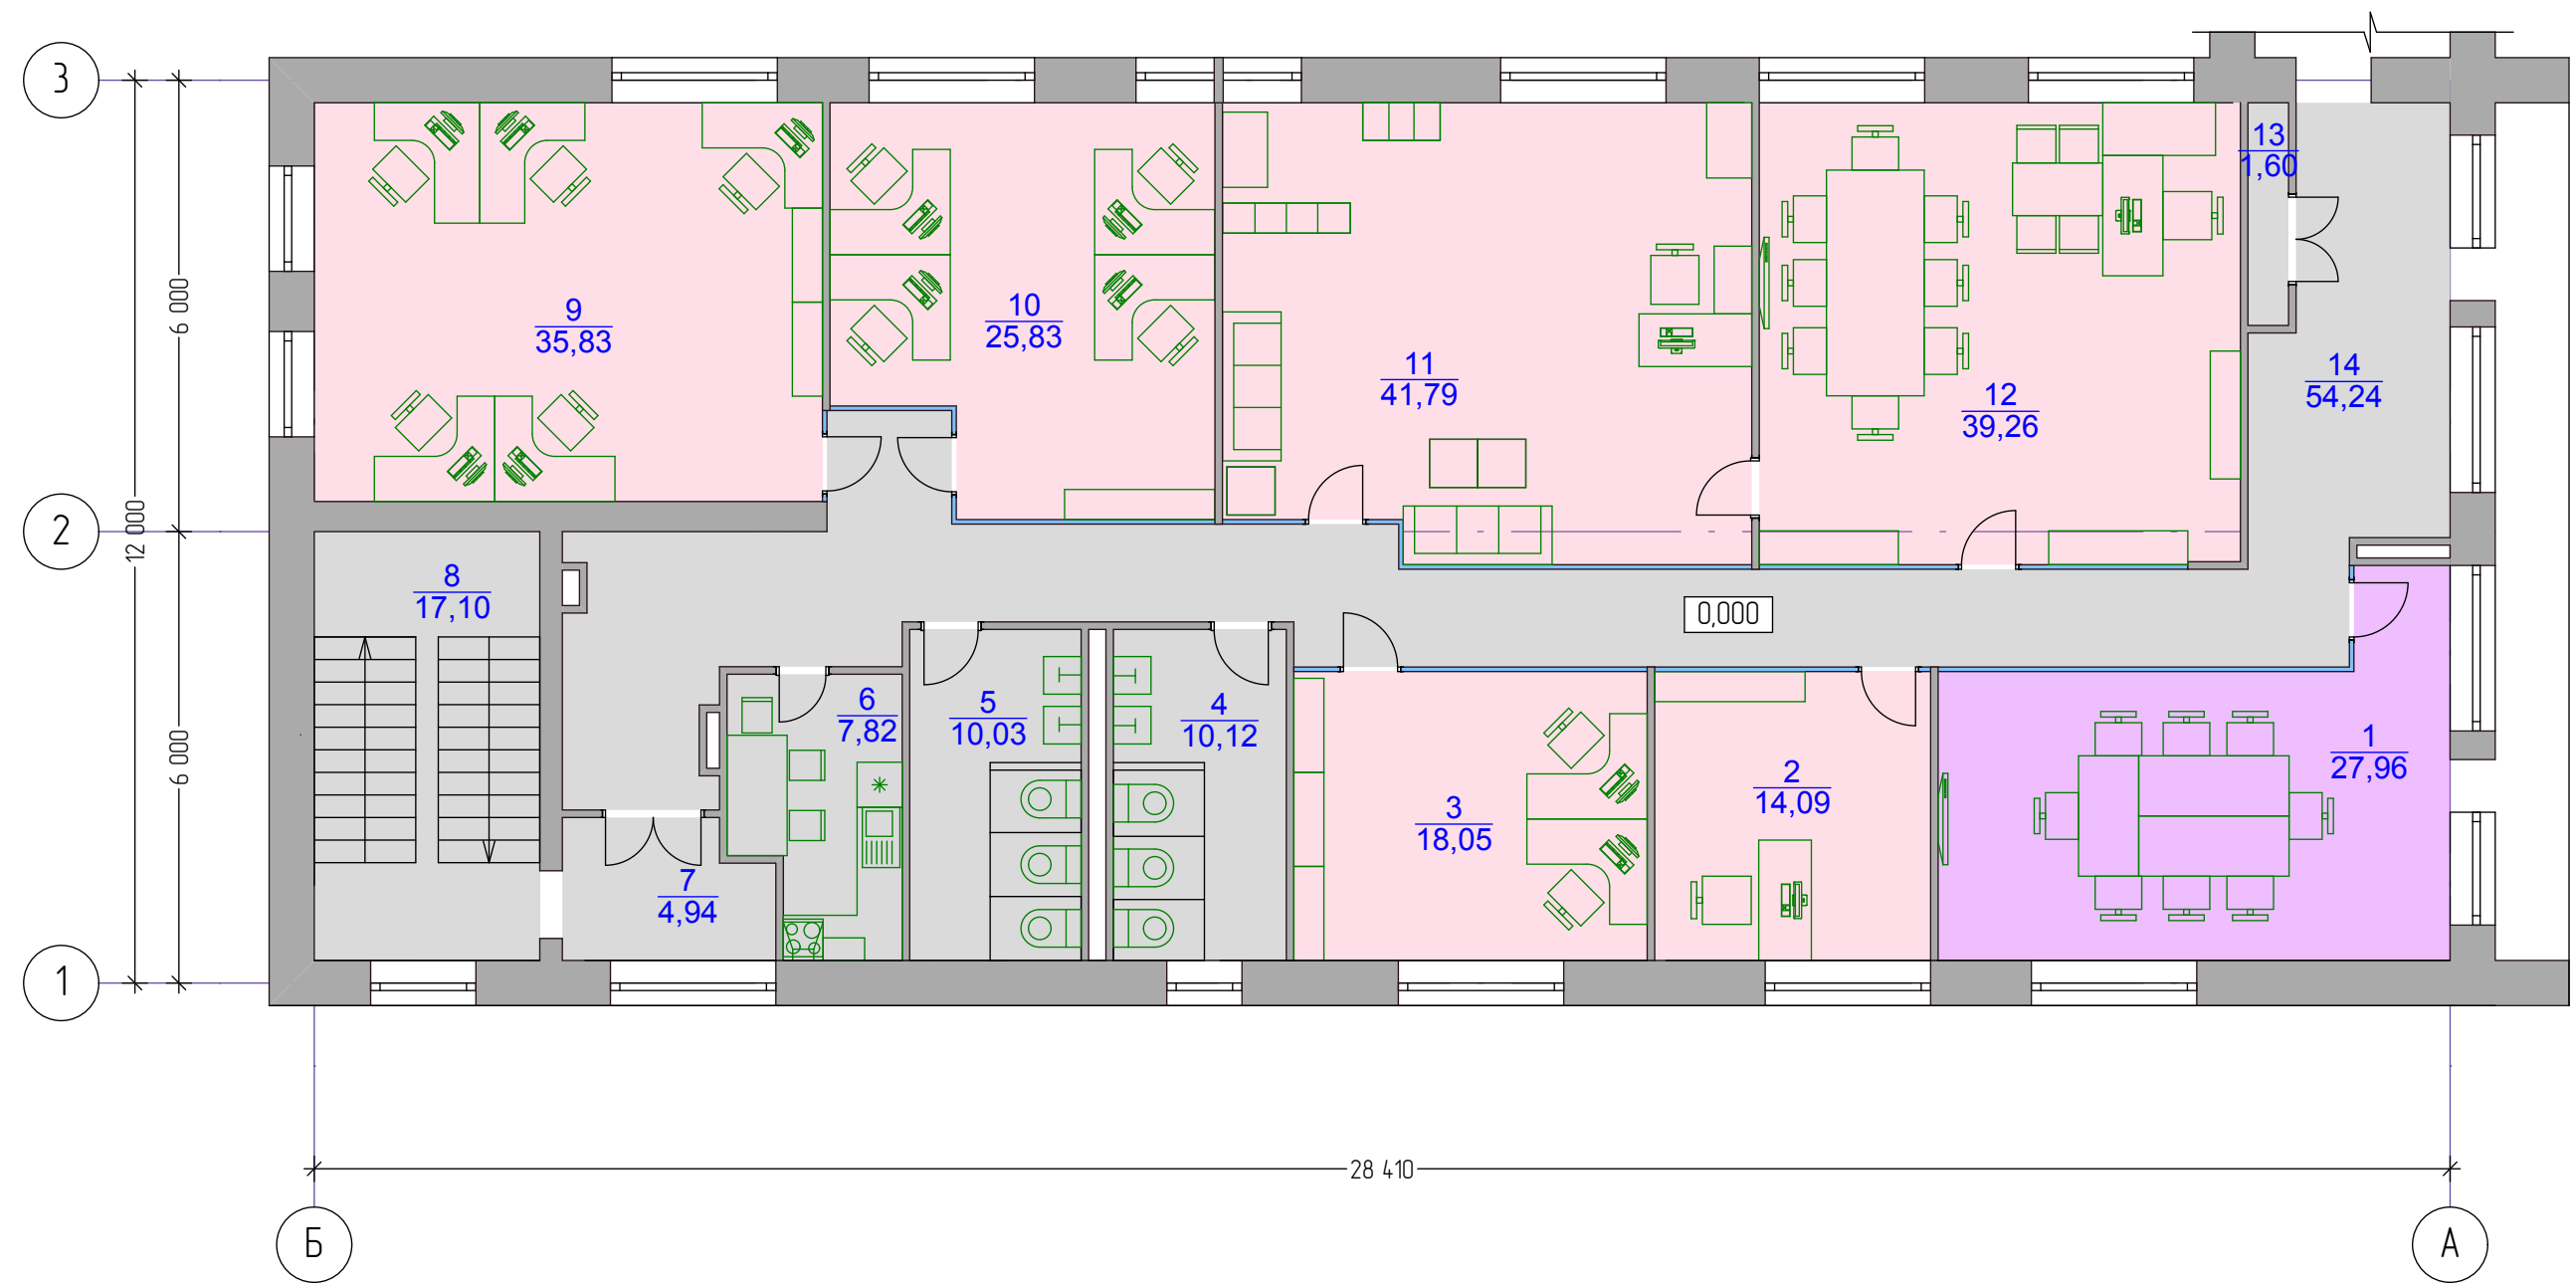

ЭКСПЛИКАЦИЯ ПОМЕЩЕНИЙ 2-го этажа


№	Наименование	Площадь (м2)	Должность	ФИО	Кол-во сотрудников в кабинете
1	Переговорная	28,0	-	-	-
2	Контрольно-ревизионное управление	14,1	Руководитель департамента	Гуляева Е.	1
3	Контрольно-ревизионное управление	18,0	Новые сотрудники (2 чел.)	2 вакансии	2
4	Санузел	10,1	-	-	-
5	Санузел	10,0	-	-	-
6	Комната приема пищи	7,8	-	-	-
7	Тамбур	4,9	-	-	-
8	Лестница	17,1	-	-	-
9	Контрольно-ревизионное управление	35,8	Главный специалист, Руководитель департамента, Ведущий специалист; Руководитель управления; новый сотрудник	Чемякина О., Михаэлис Н., Гудкова; Акатьев Д.; вакансия	5

ЭКСПЛИКАЦИЯ ПОМЕЩЕНИЙ 2-го этажа


№	Наименование	Площадь (м2)	Должность	ФИО	Кол-во сотрудников в кабинете
10	Контрольно-ревизионное управление	25,8	Зам. Руководителя департамента, менеджер, Главный специалист	Морозов Е., Лебедин Е., Санников Р., Суровкин В.	4
11	Контрольно-ревизионное управление	41,8	Помощник	Барышникова Г.	1
12	Контрольно-ревизионное управление	39,3	Вице-президент по контрольно-ревизионной деятельности	Осипов К.	1
13	Шкаф	1,6	-	-	-
14	Коридор	54,2	-	-	-
Общая площадь:		308,5 м2			
В том числе - площадь офисов:		35,8	Итого на этаже:		

- УСЛОВНЫЕ ОБОЗНАЧЕНИЯ
- Офис ФОНД СКОЛКОВО
 - Кабинет переговоров
 - Общественное пространство

Площадь офисного пространства на 1 человека – 12.25 м²

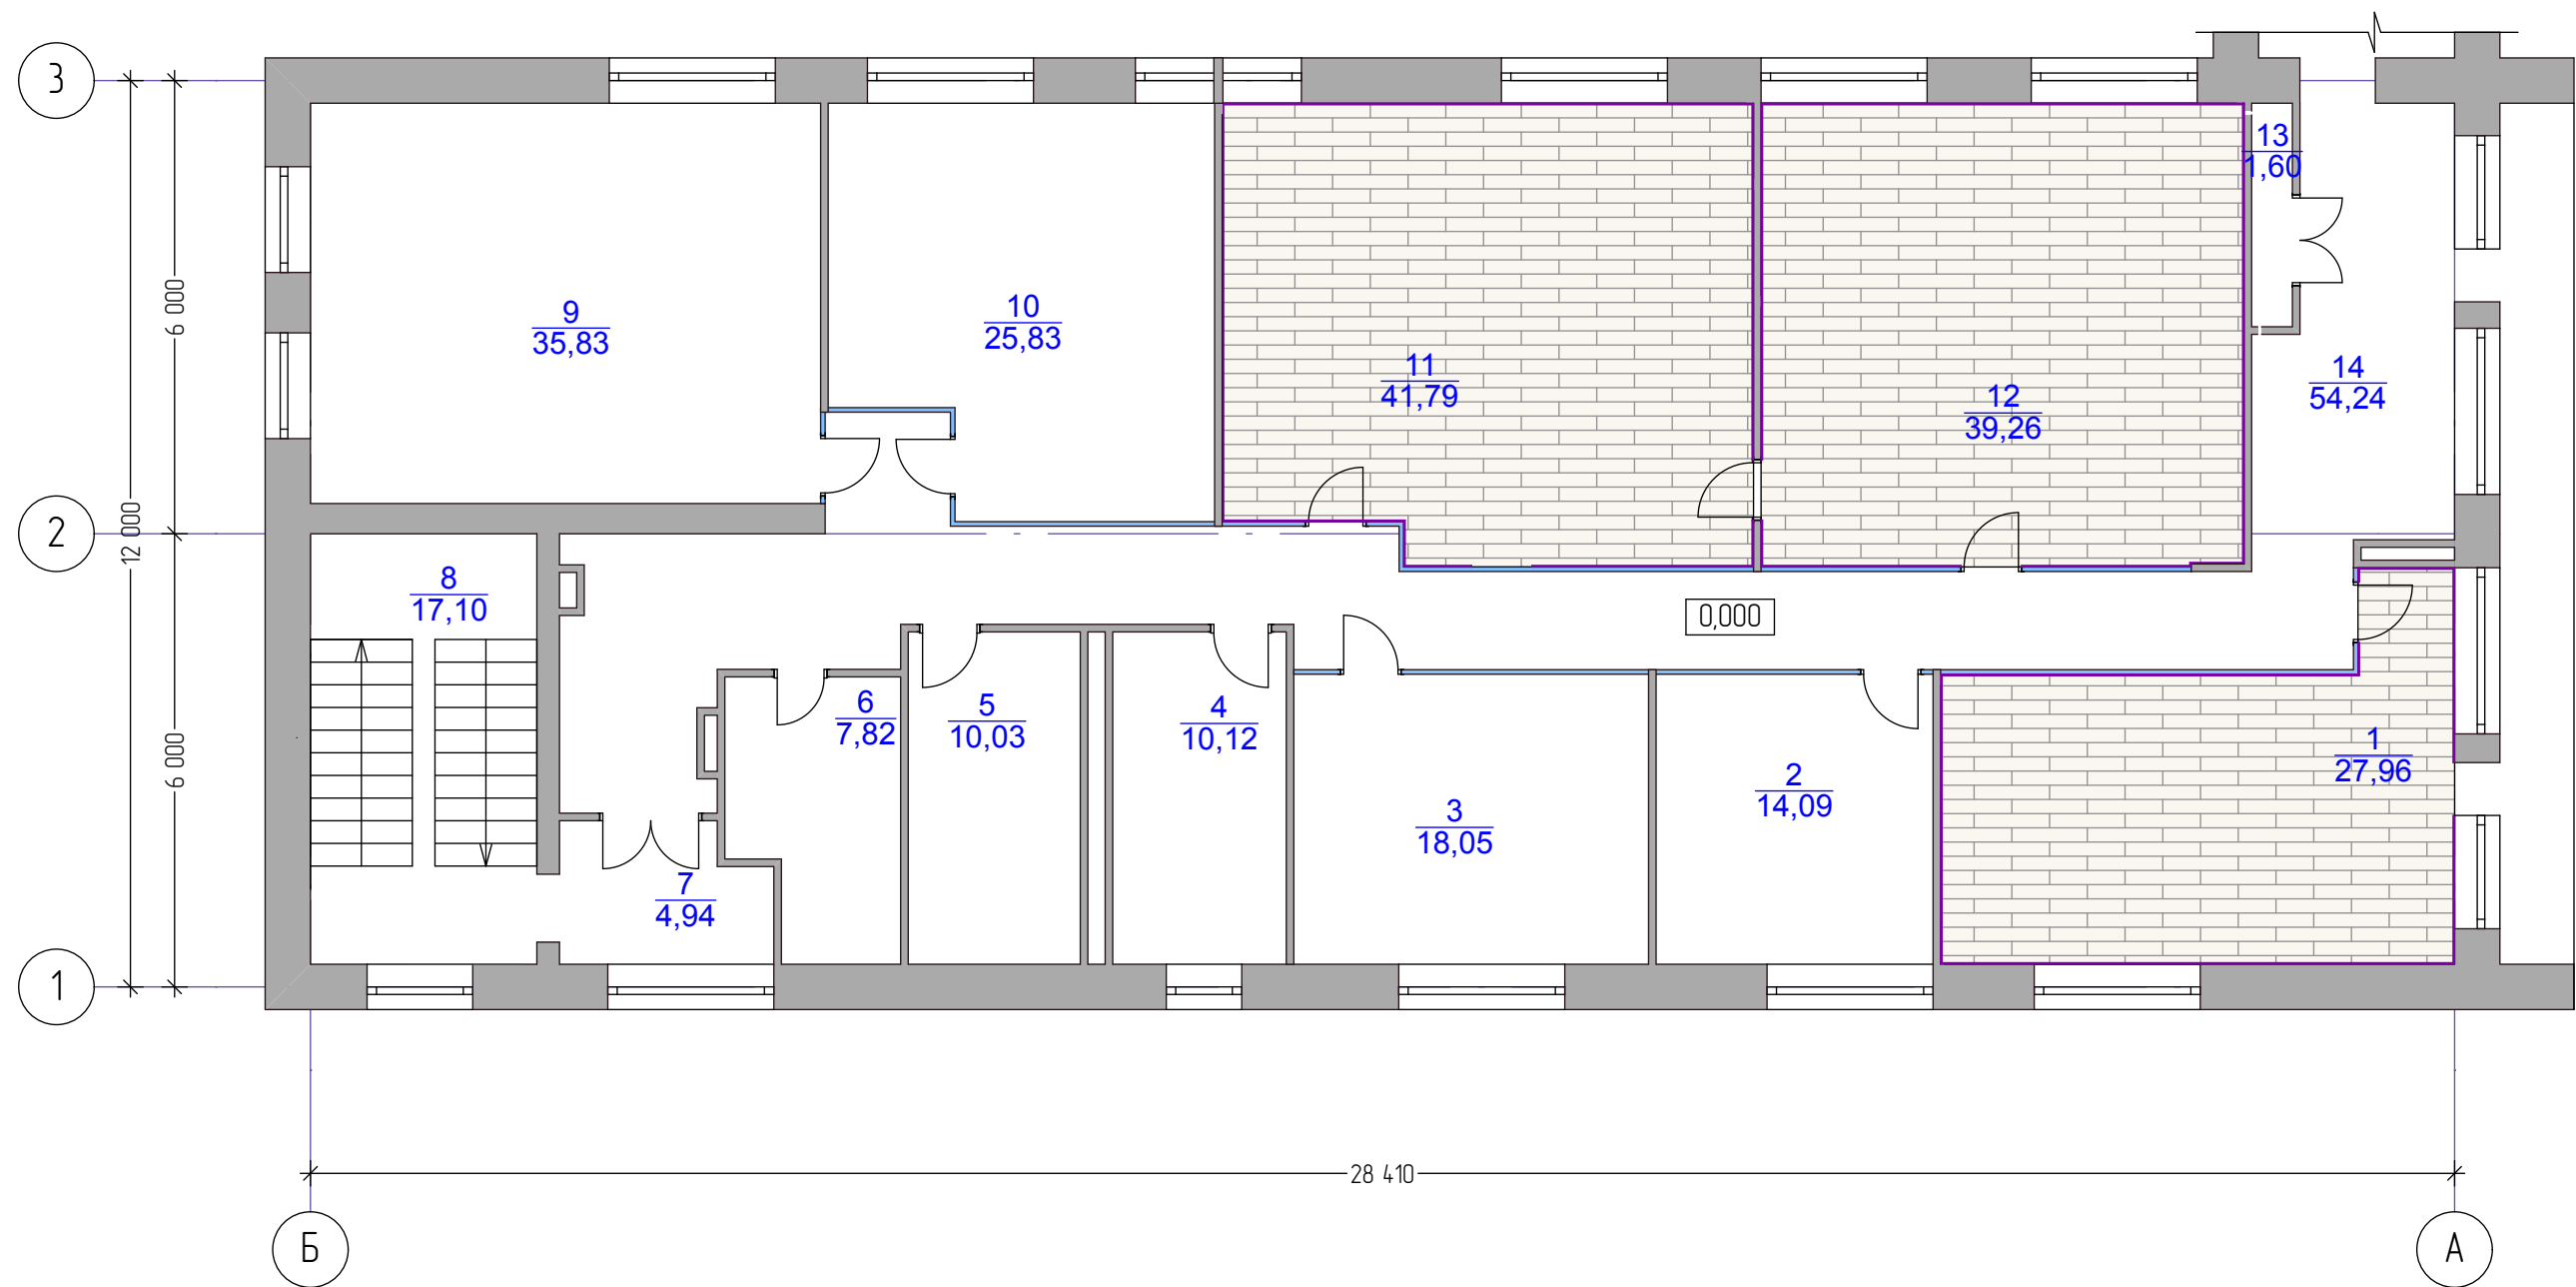


Спецификация отделки полов 2-го этажа			
№	Вид	Материал	Площадь (м2)
1		Паркетная доска Tarkett Дуб Кокоа	109,1
Плинтус			
№	Вид	Материал	Длина (м)
1		Паркетная доска Tarkett Дуб Кокоа	142,58
			142,58 м

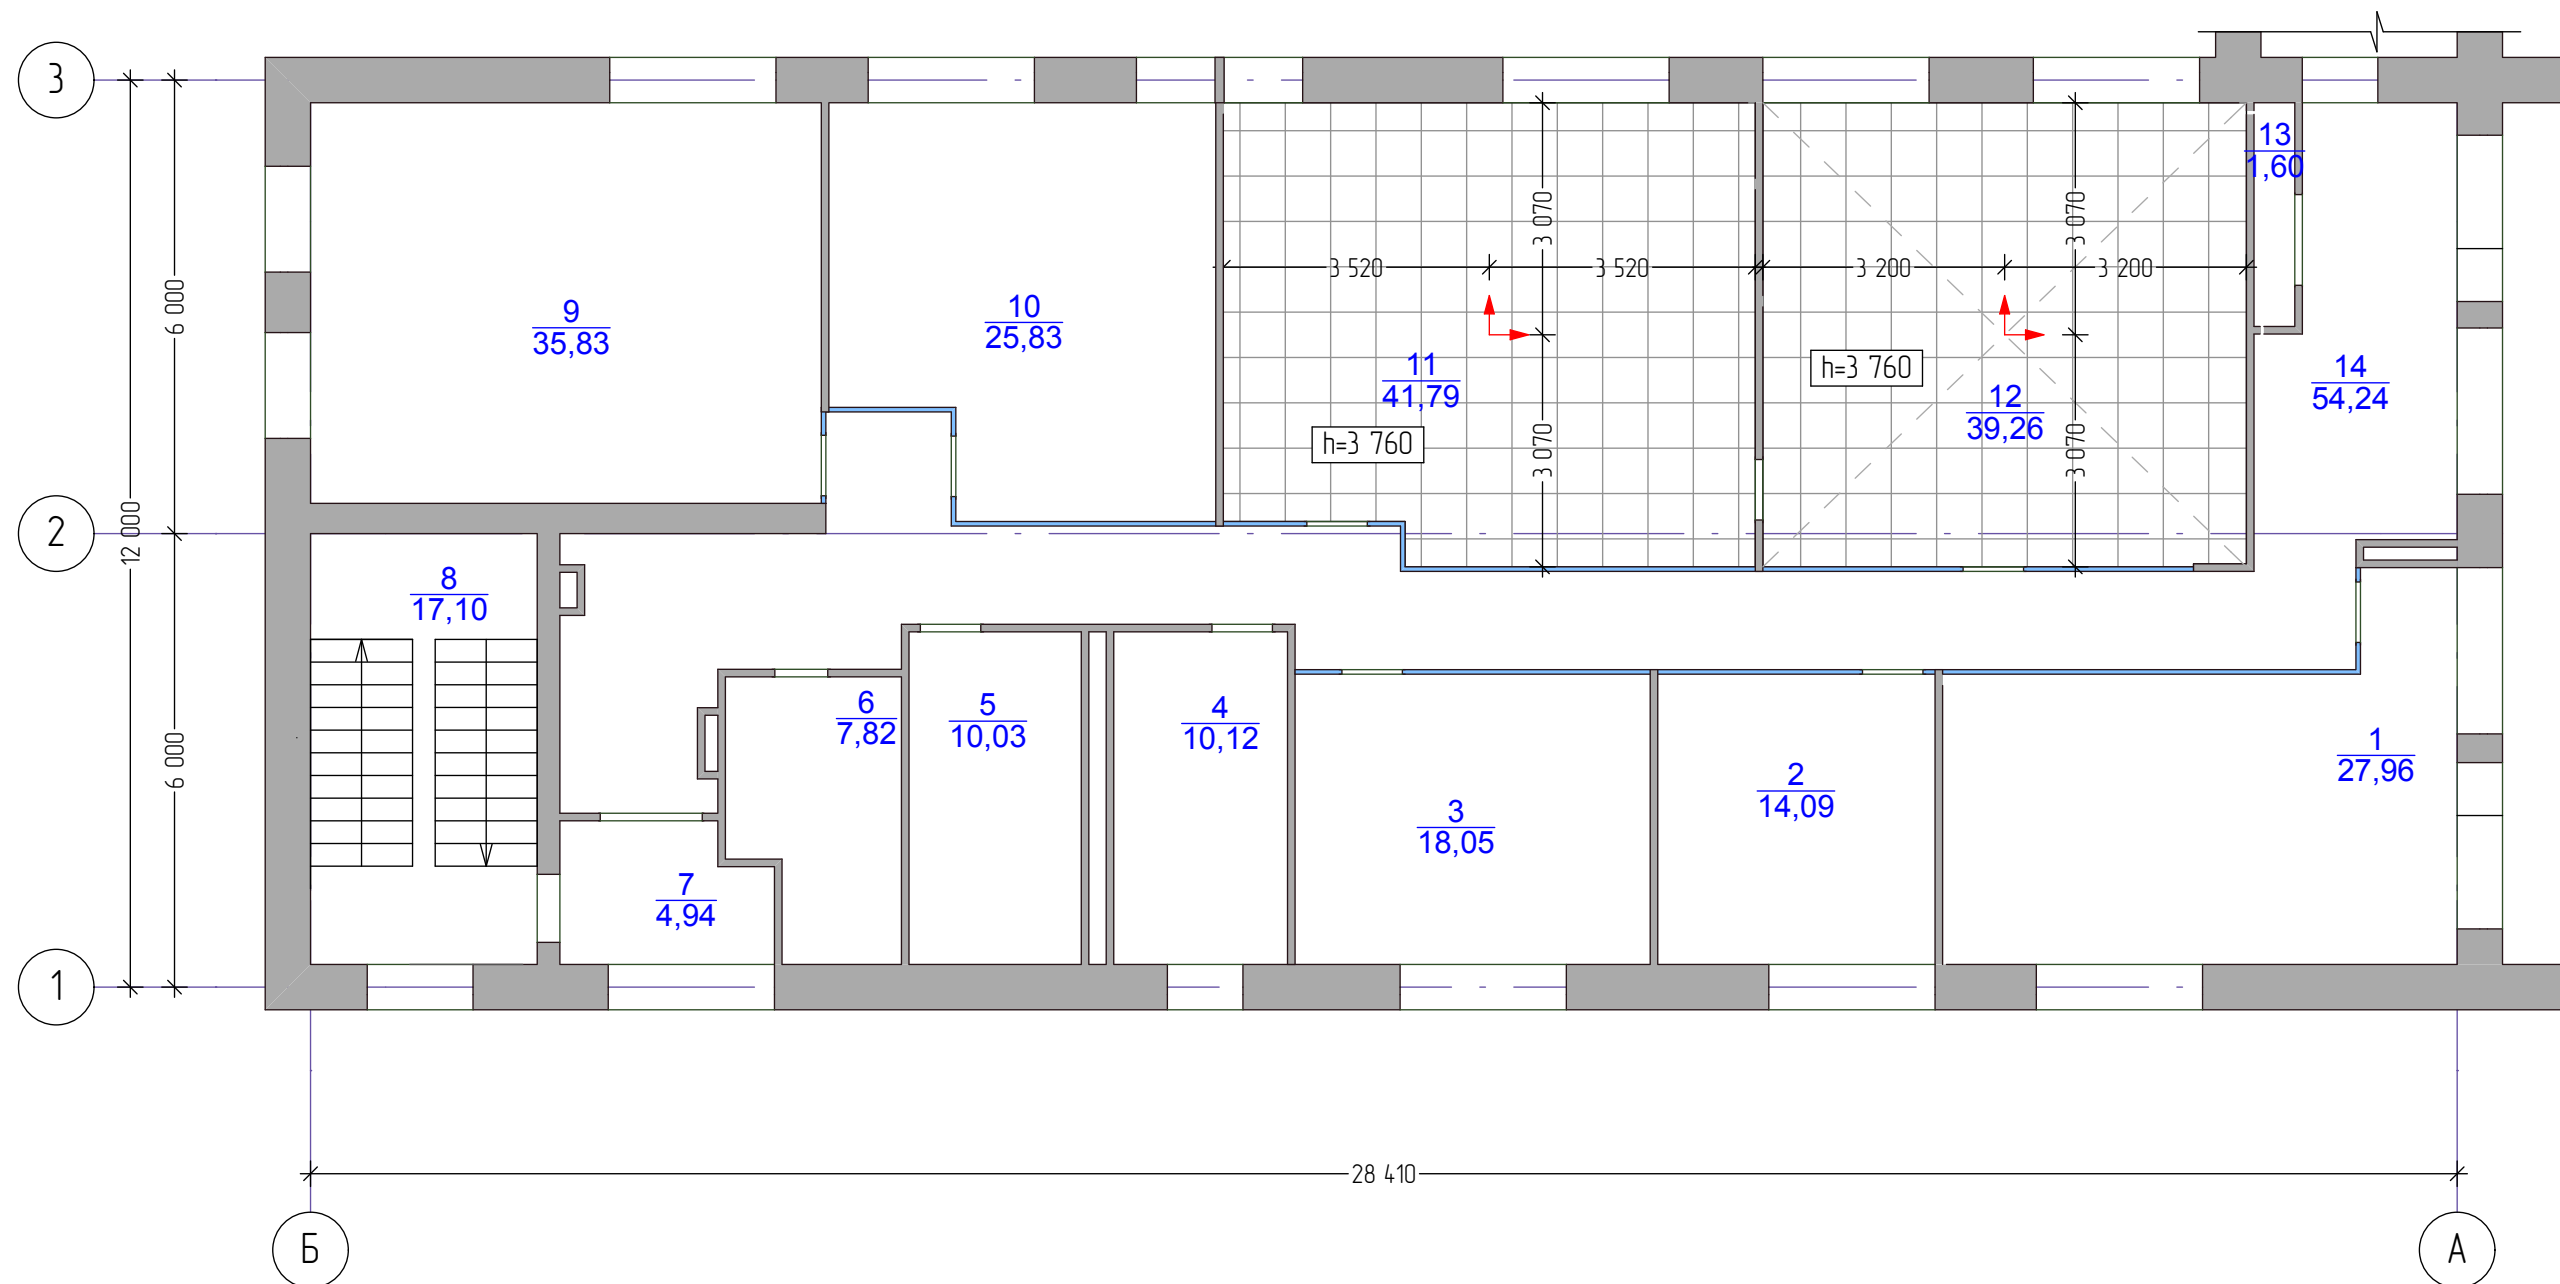



Спецификация отделки потолков 2-го этажа			
№	Вид	Материал	Площадь (м2)
1		Армстронг 600х600 мм	81,1
			81,1 м2


↑ → Начало кладки покрытия

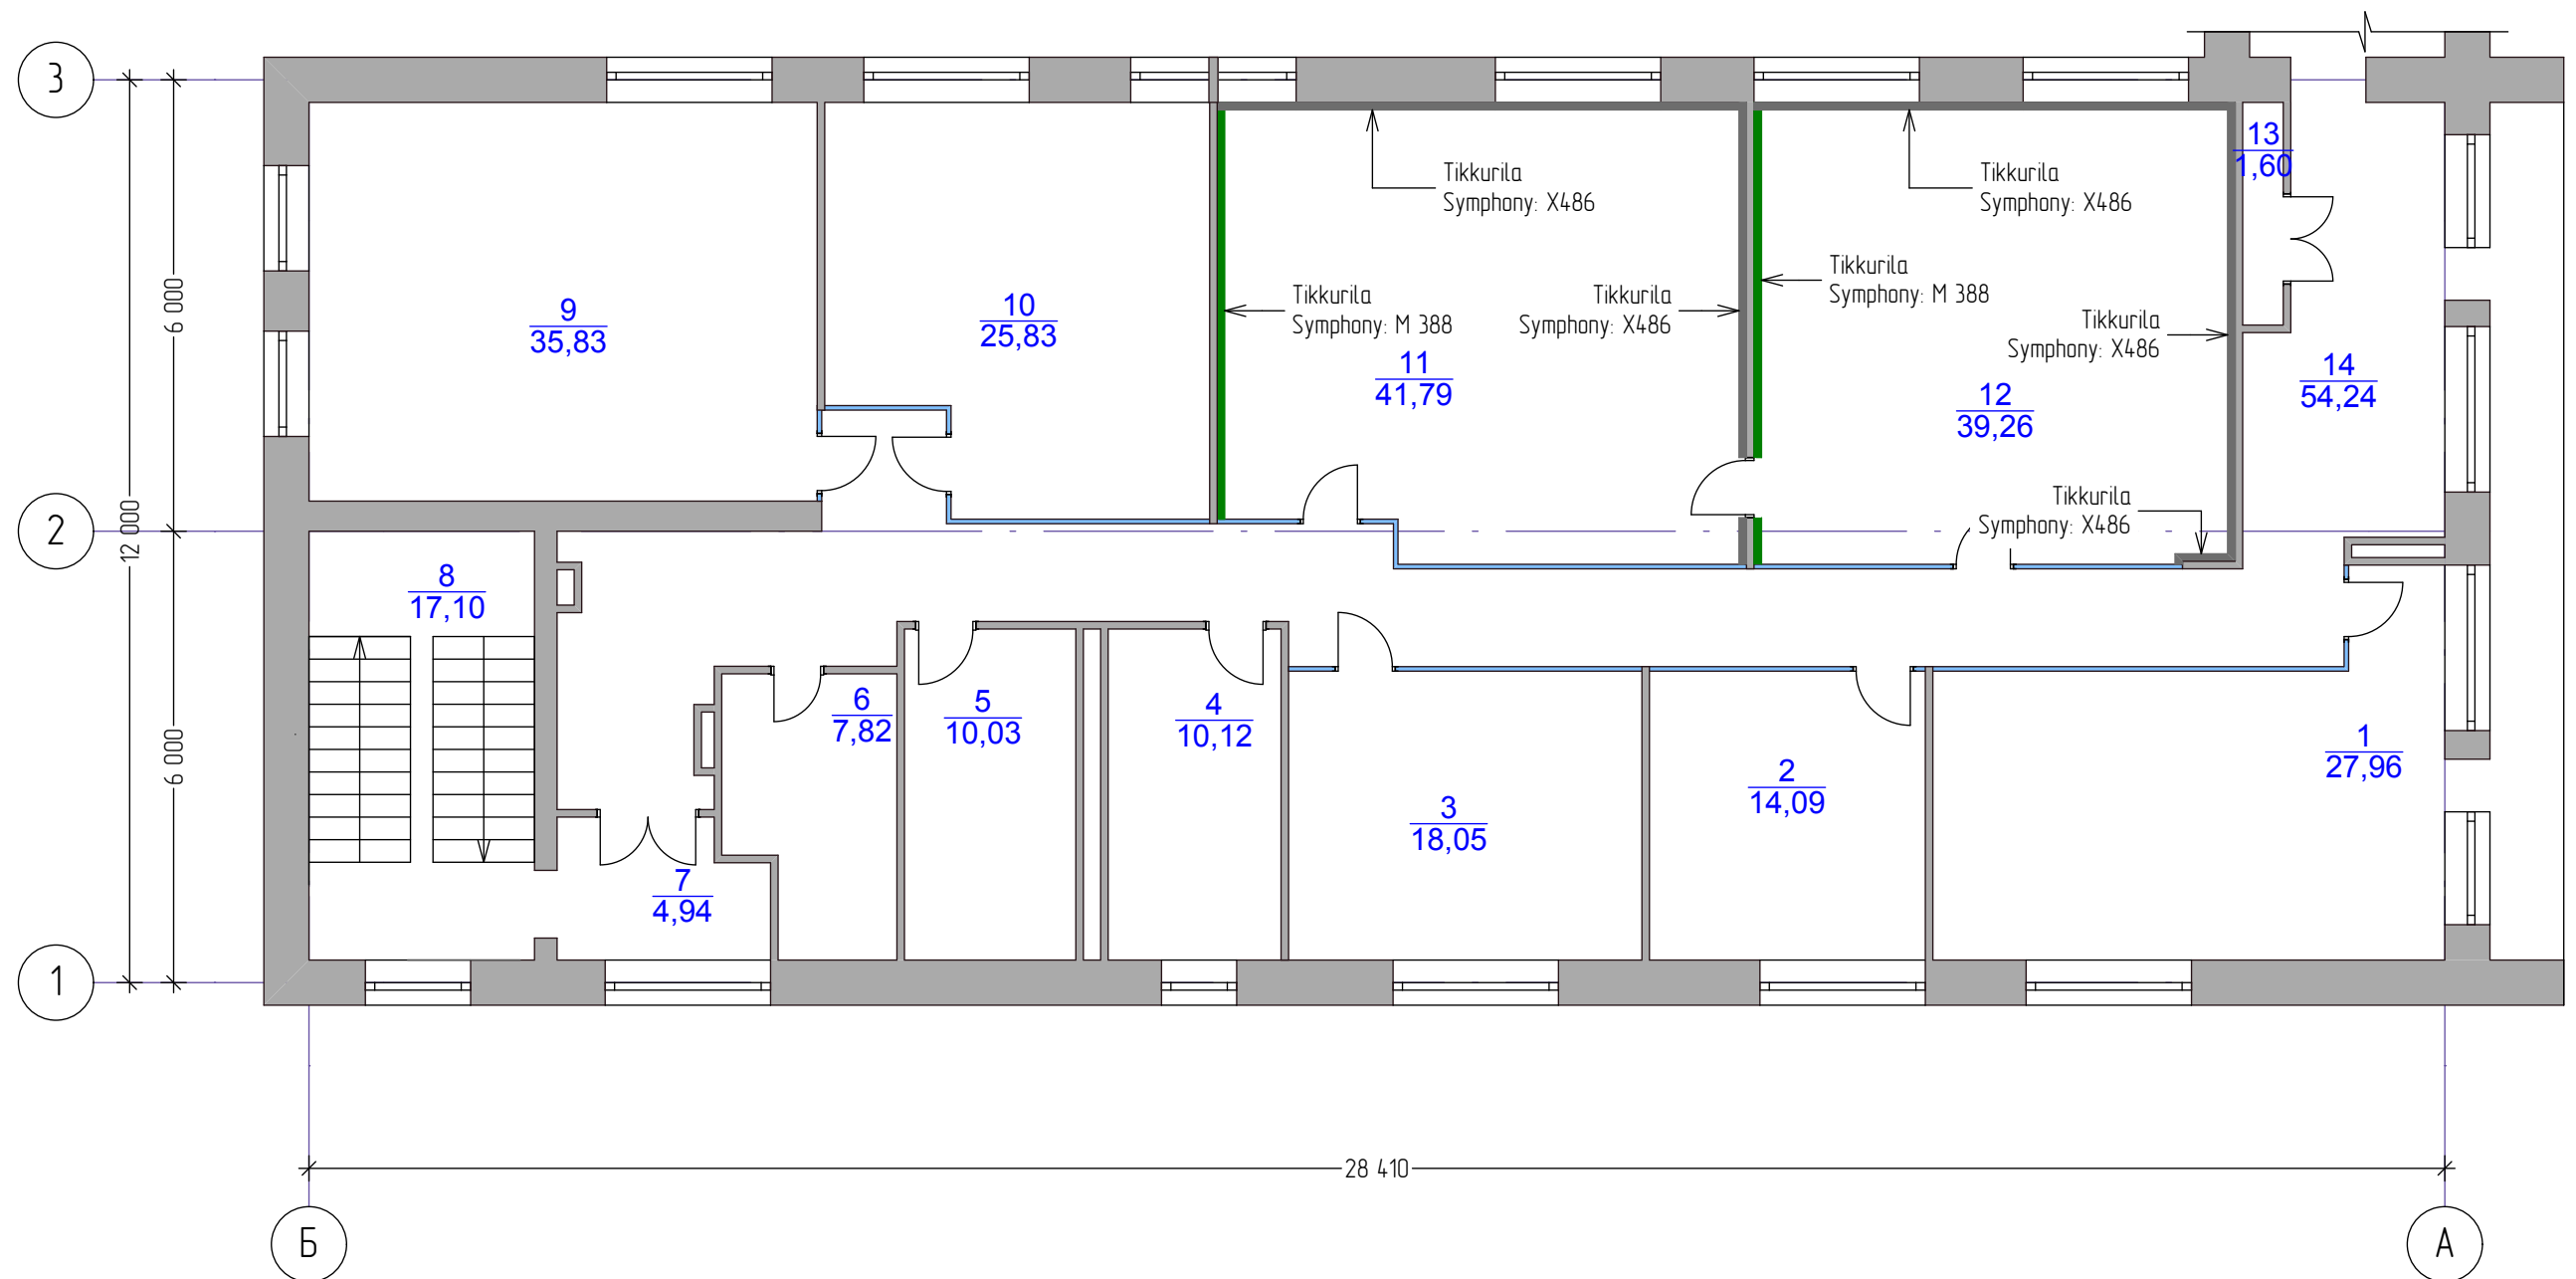

Вид	Материал отделки стен	Площадь стен (м2)
	Окраска стен серой краской Luja Tikkurila Symphony: X486	141,9
	Окраска стен зеленой краской Luja Tikkurila Symphony: M 388	76,0
		217,9 м2

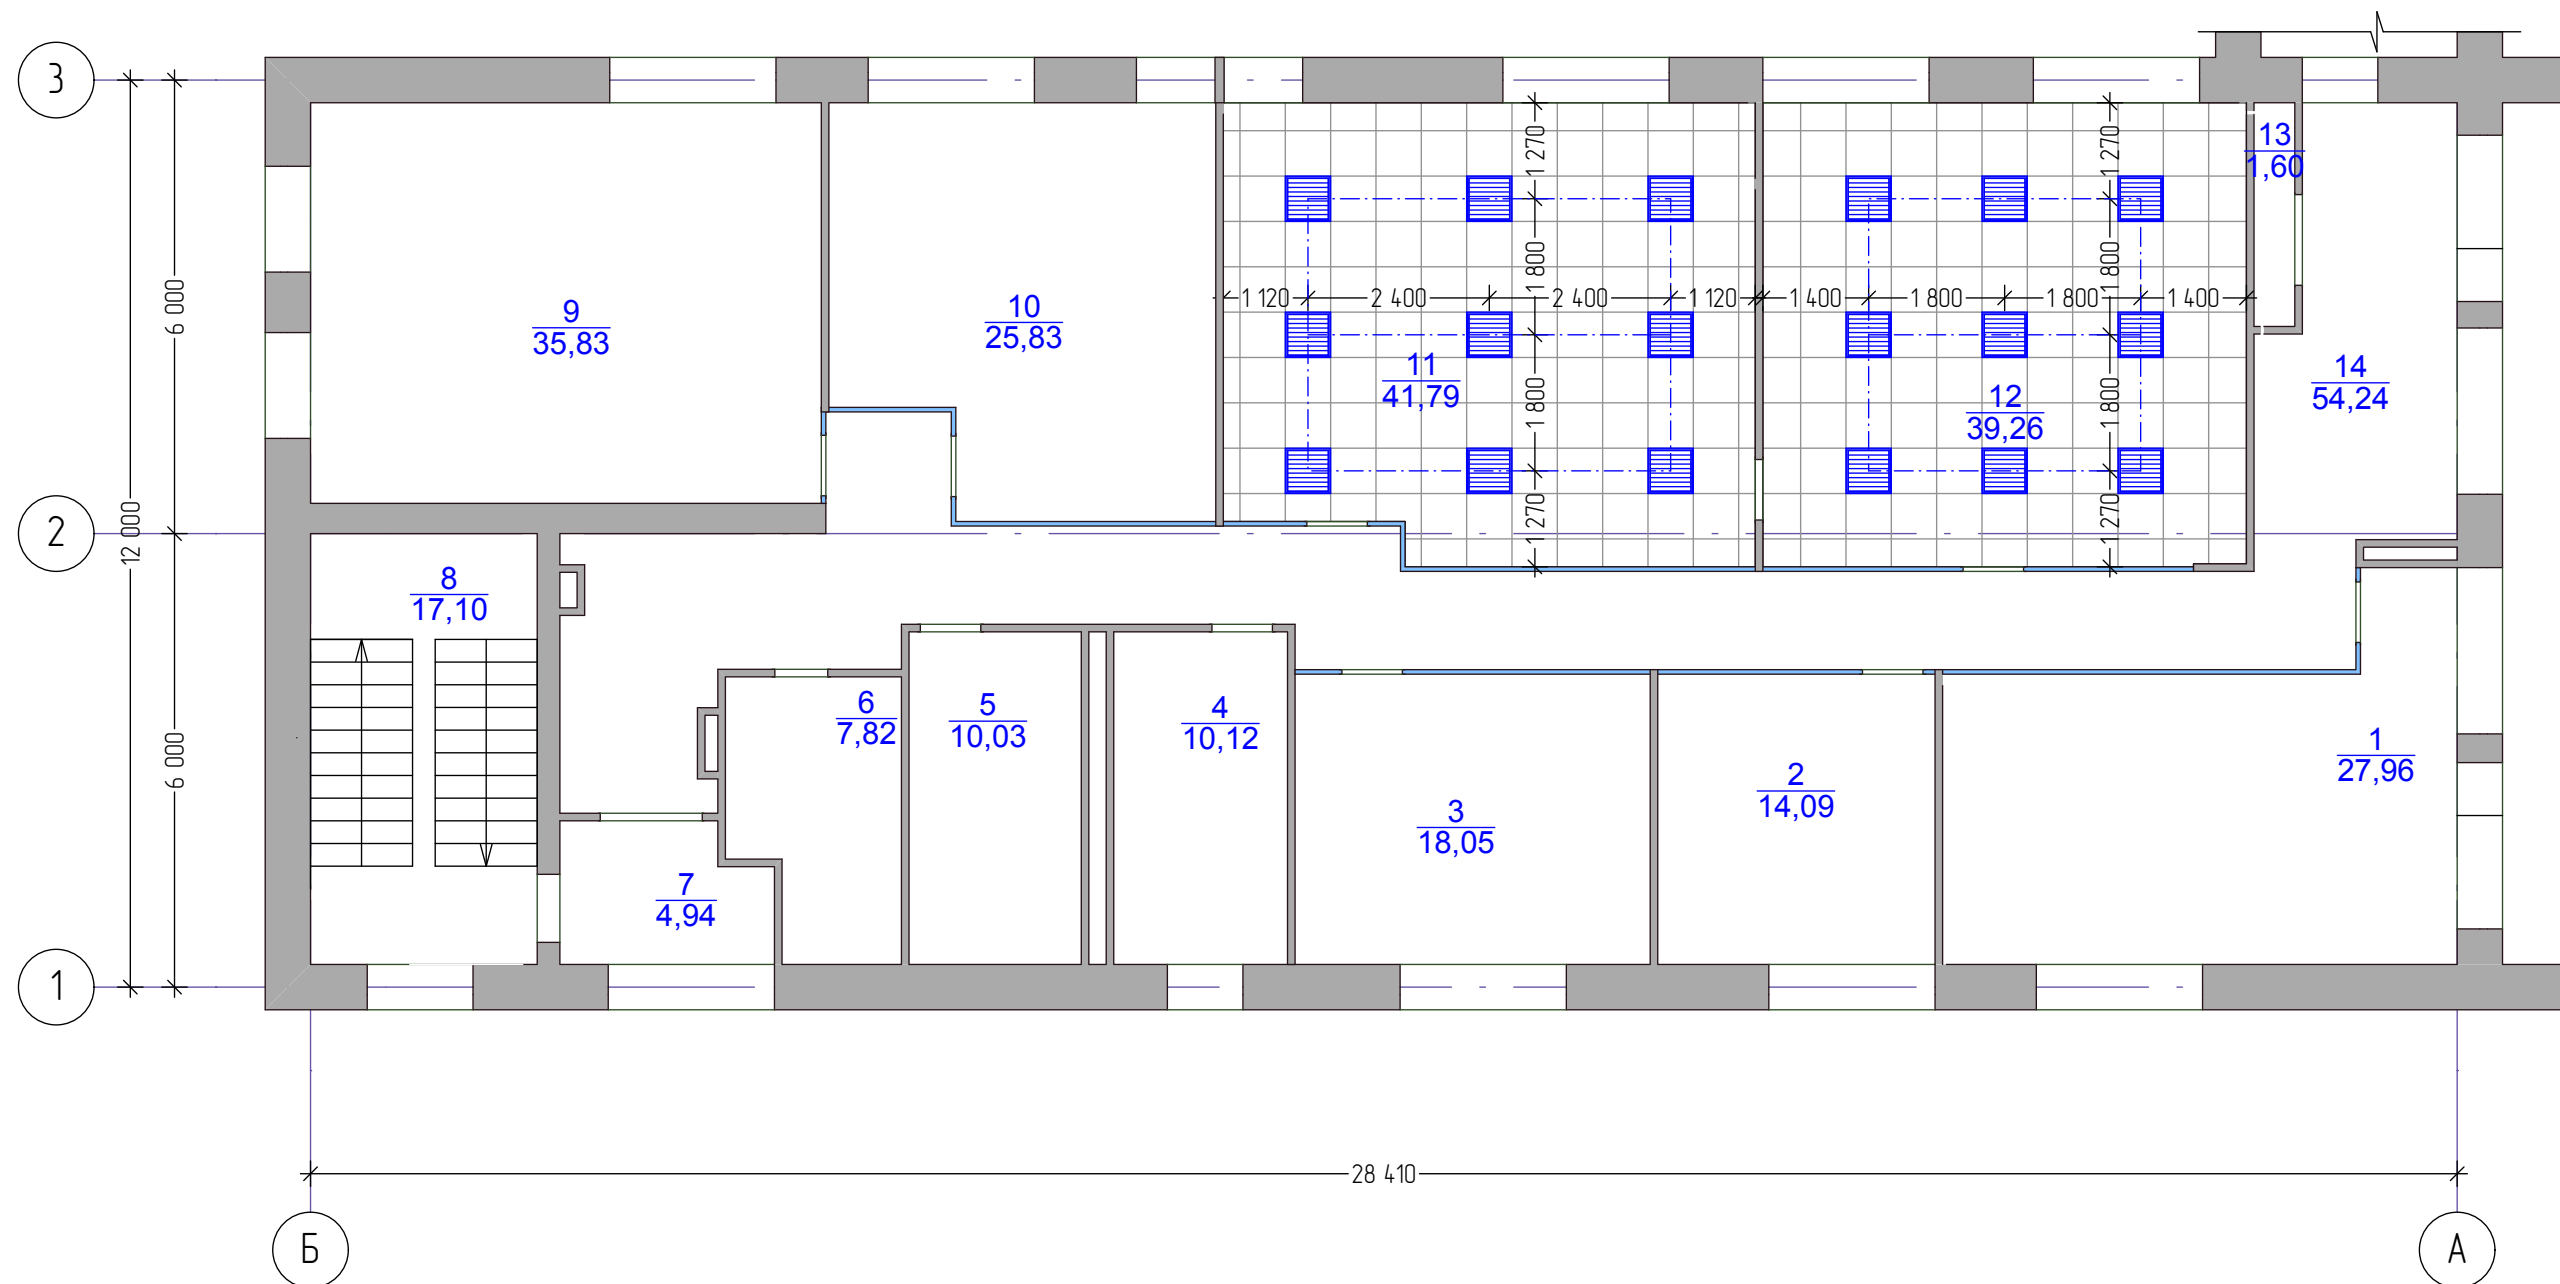


Спецификация светильников 2-го этажа			
№	Обозначение	Наименование	Количество
1		Светильник светодиодный 45 Вт, для монтажа в потолок, IP 40, тип ОПТОГАН ОПТОЛЮКС ОФИС 45	18

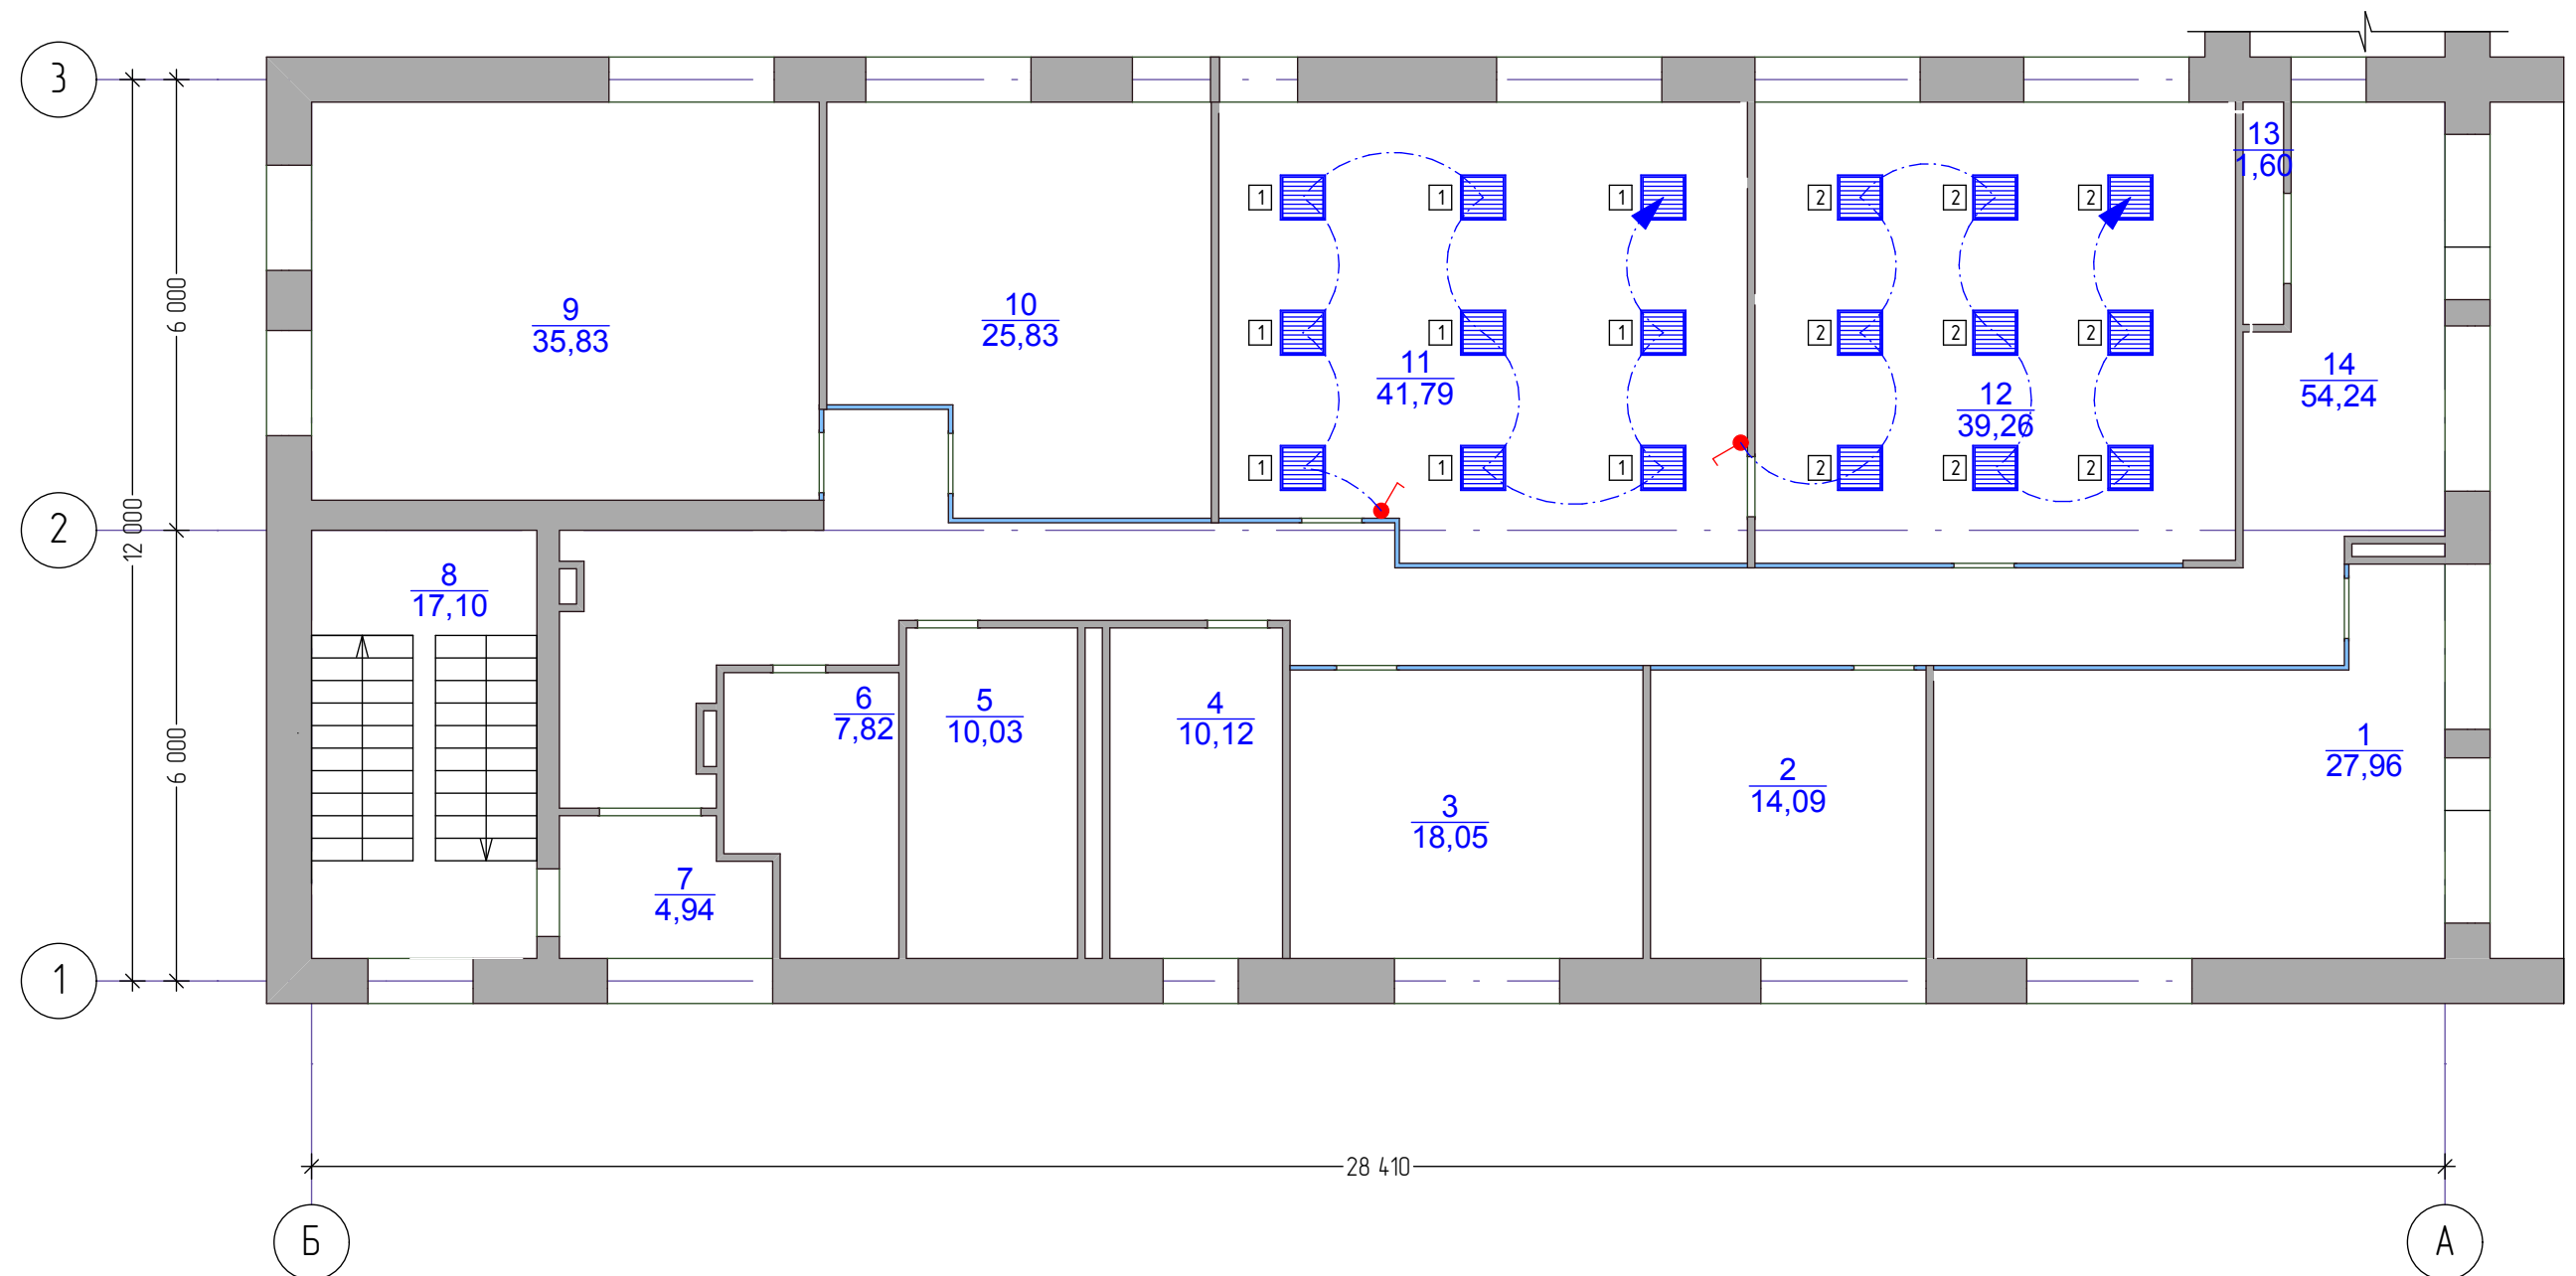

Спецификация светильников 2-го этажа			
№	Обозначение	Наименование	Количество
1		Светильник светодиодный 45 Вт, для монтажа в потолок, IP 40, тип ОПТОГАН ОПТОЛЮКС ОФИС 45	18

Спецификация выключателей 1 этажа		
Обозначение	Наименование	Количество
	1 пост, 220 В	2

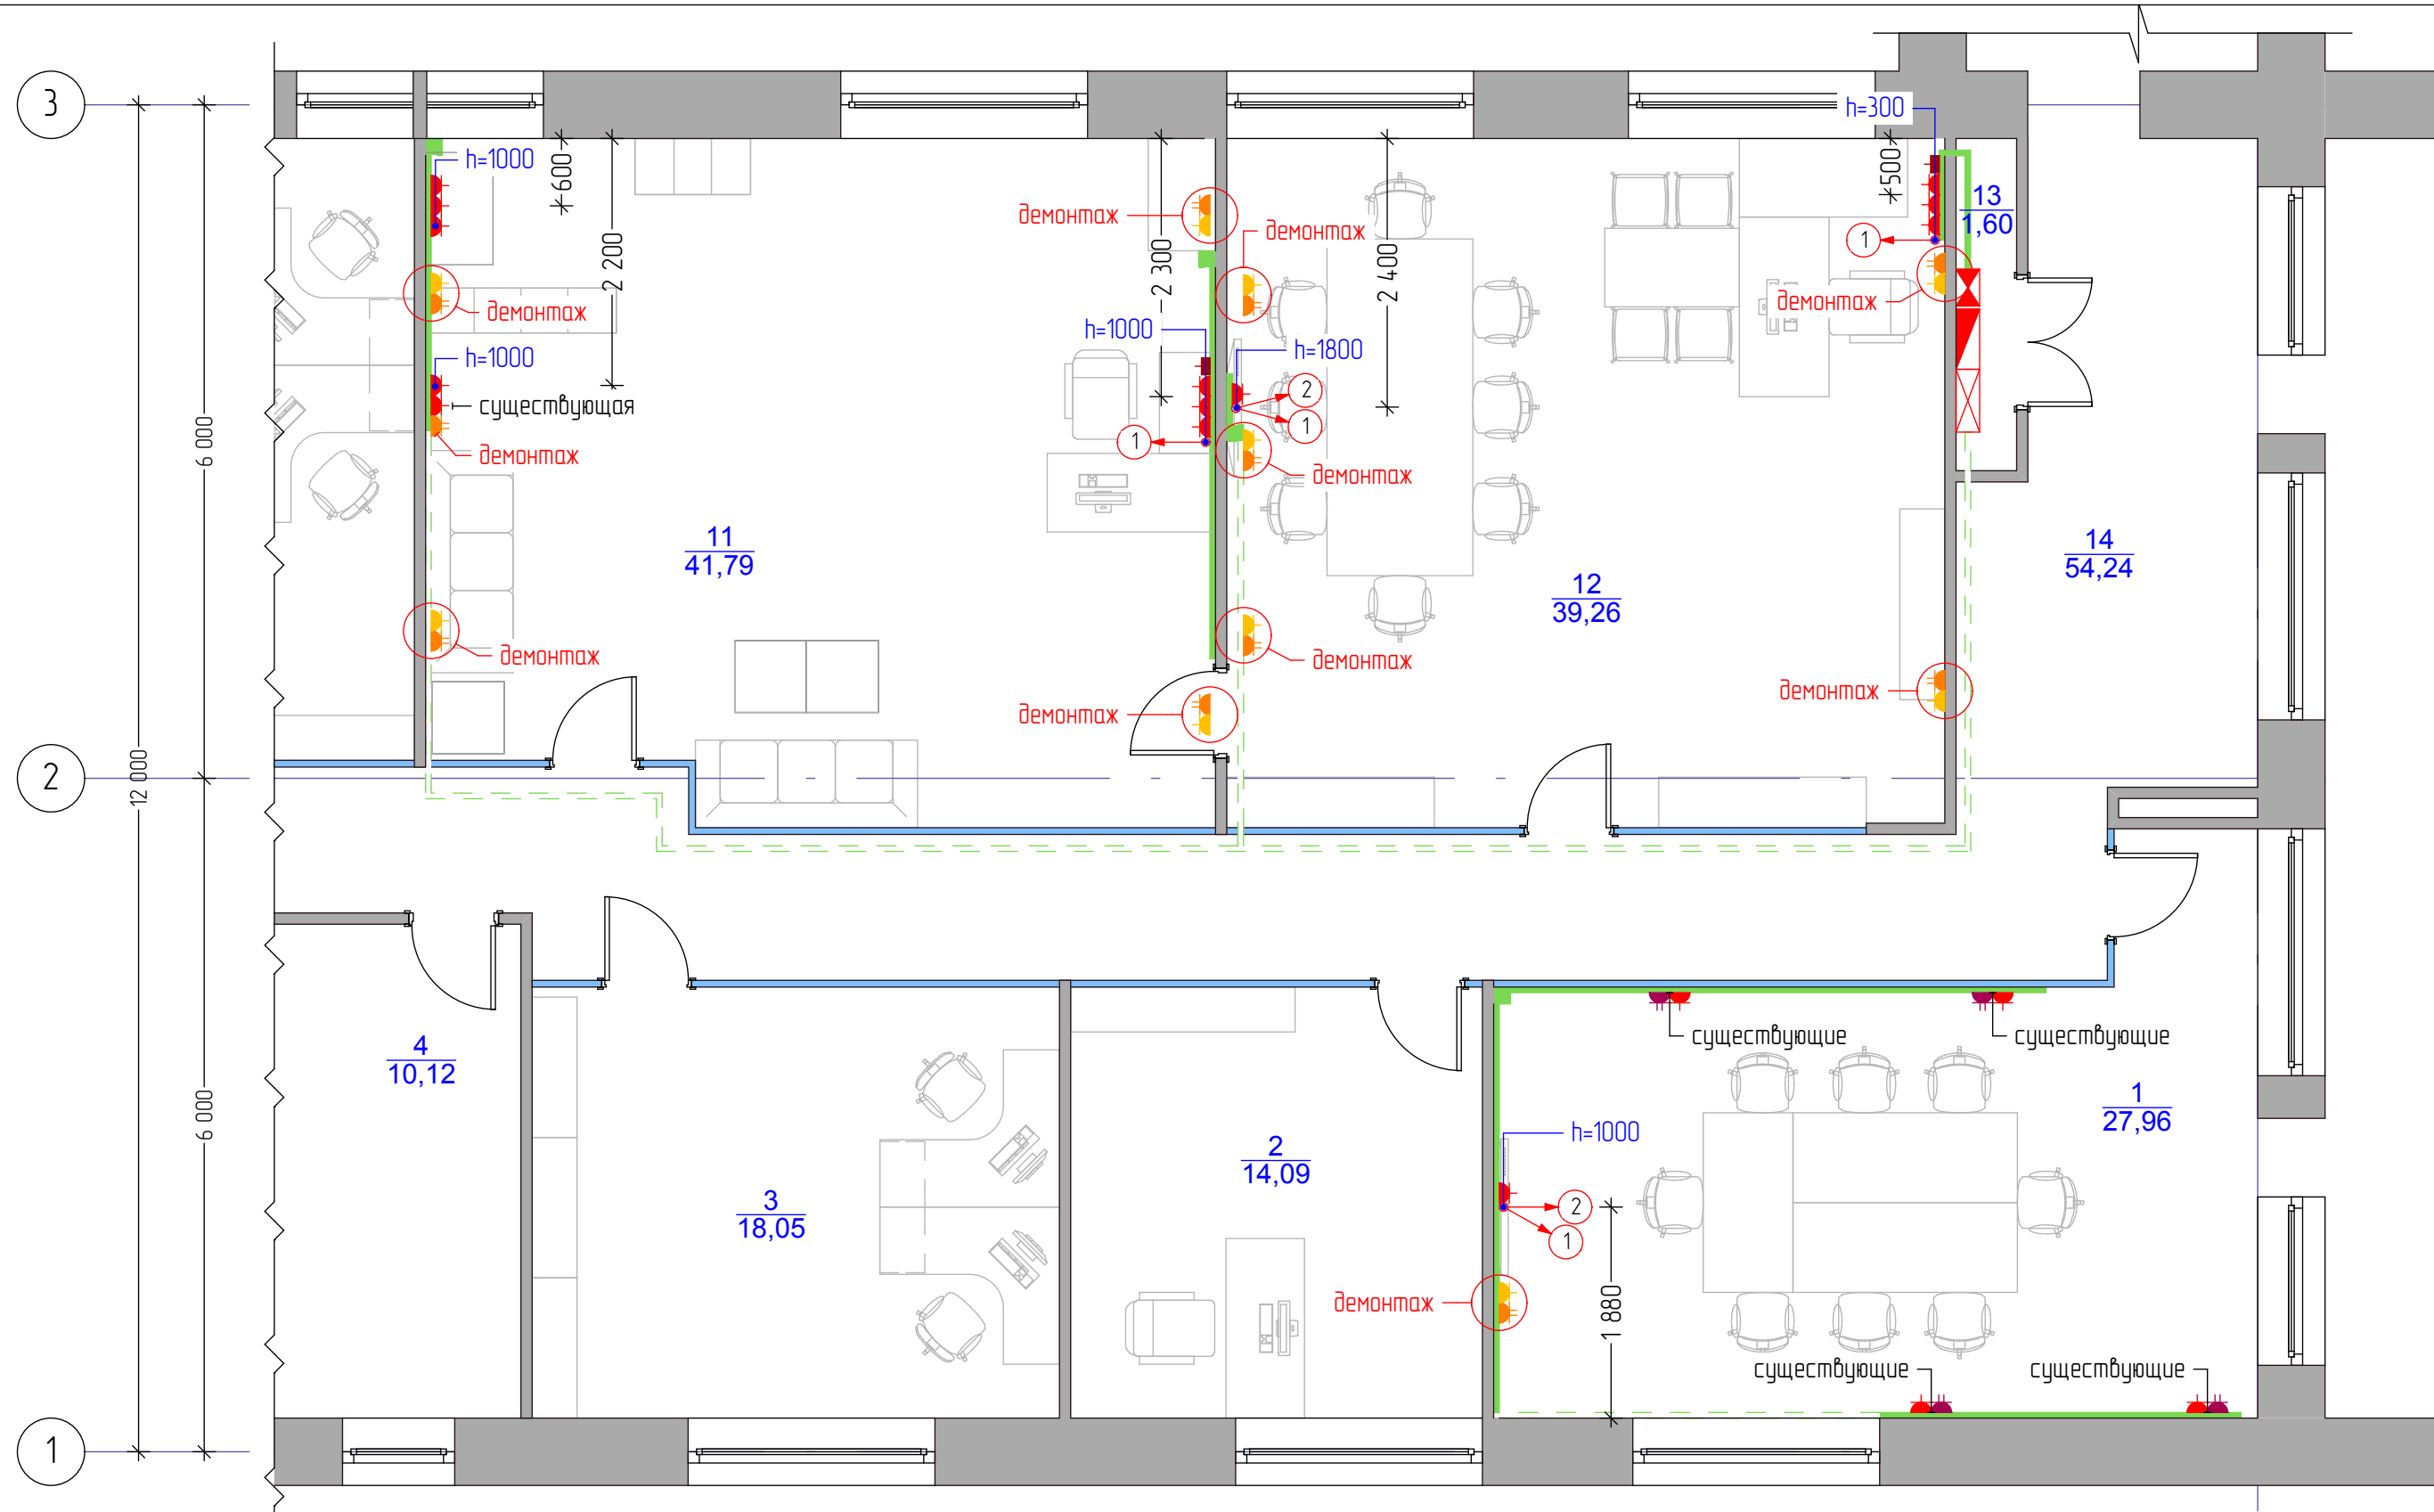

УСЛОВНЫЕ ОБОЗНАЧЕНИЯ:
трехсекционный кабельный корб
h – высота подводки электроприборов
от уровня чистого пола, мм

Спецификация демонтируемого электрооборудования офисов 2 этажа				Спецификация монтируемого электрооборудования офисов 2 этажа			
№	Обозначение	Наименование	Кол-во	№	Обозначение	Наименование	Кол-во
1		Розетка одинарная 16А/220 В бытовая (скрытая установка)	10	1		Вывод для подключения интернета	4
2		Розетка двойная 16А/220 В компьютерная	11	2		Вывод для подключения телевизора	2
				3		Розетка одинарная 16А/220 В бытовая (скрытая установка)	12
				4		Подключение телефона	2

Ведомость отделочных материалов 2 этажа

№	Наименование помещения	Покрытие пола	Площадь (м2)	Покрытие потолка	Площадь (м2)	Материал отделки стен	Площадь стен (м2)
1	Переговорная	Паркетная доска Tarkett Дуб Кокоа	28,0	Существующее покрытие	28,0	Существующая стеклянная перегородка с глухими вставками	24,4
						Существующая окраска стен	46,1
11	Контрольно-ревизионное управление	Паркетная доска Tarkett Дуб Кокоа	41,8	Армстронг 600х600 мм	41,8	Окраска стен серой краской Luja Tikkurila Symphony: X486	38,5
						Окраска стен зеленой краской Luja Tikkurila Symphony: M 388	20,8
						Существующая стеклянная перегородка с глухими вставками	26,7
12	Контрольно-ревизионное управление	Паркетная доска Tarkett Дуб Кокоа	39,3	Армстронг 600х600 мм	39,3	Окраска стен зеленой краской Luja Tikkurila Symphony: M 388	21,3
						Окраска стен серой краской Luja Tikkurila Symphony: X486	34,3
						Существующая стеклянная перегородка с глухими вставками	22,1
		ИТОГО:	109,1 м2	ИТОГО:	109,1 м2	ИТОГО:	234,2 м2
				Армстронг 600х600 мм	81,1	Окраска стен серой краской Luja Tikkurila Symphony: X486	14,9
						Окраска стен зеленой краской Luja Tikkurila Symphony: M 388	76,0
							217,9 м2