


План 1 этажа на отметке ±0,000 в осях 45-10
Расстановка технологического оборудования

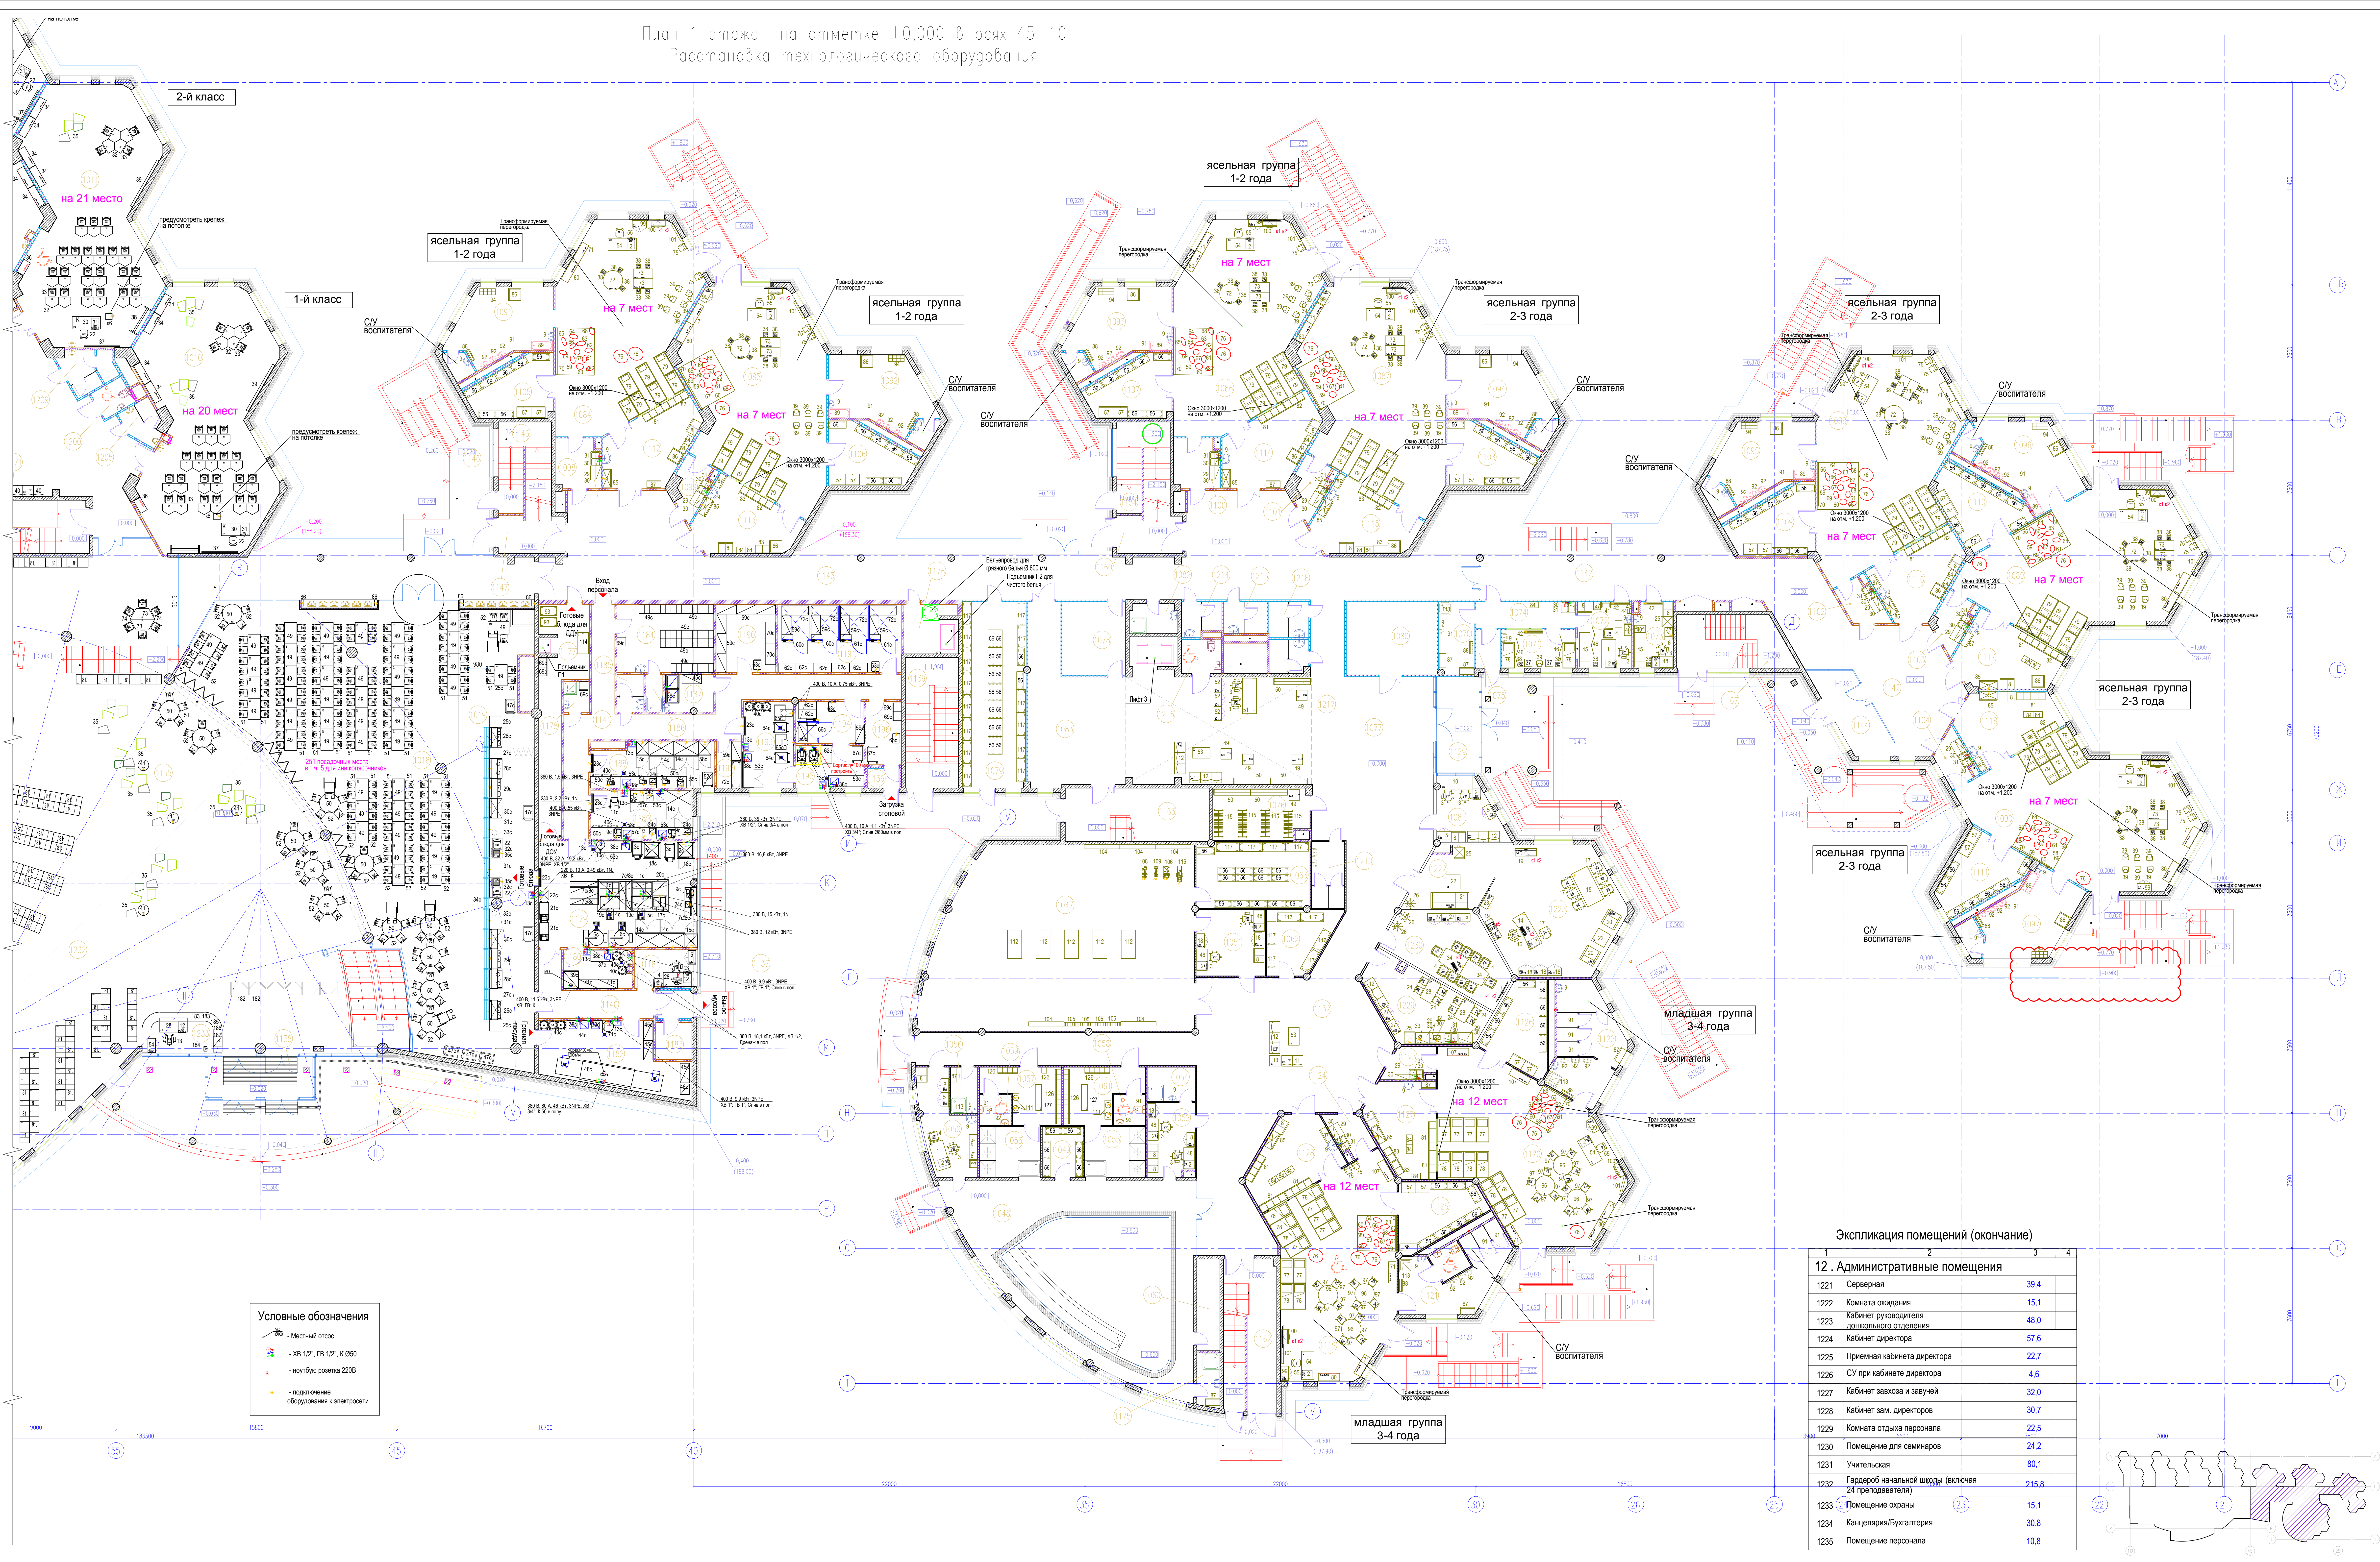

Условные обозначения

- Местный спот
- ХВ 1/2", ГВ 1/2", К Ø90
- насос: розетка 220В
- подключение оборудования к электросети

Экспликация помещений (окончание)

1	2	3	4
12. Административные помещения			
1221	Серверная	39,4	
1222	Комната ожидания	15,1	
1223	Кабинет руководителя дошкольного отделения	48,0	
1224	Кабинет директора	57,6	
1225	Приемная кабинета директора	22,7	
1226	СУ при кабинете директора	4,6	
1227	Кабинет завоха и заучей	32,0	
1228	Кабинет зам. директоров	30,7	
1229	Комната отдыха персонала	22,5	
1230	Помещение для семинаров	24,2	
1231	Учительская	80,1	
1232	Гардероб начальной школы (включая 24 преподавателя)	215,8	
1233	Помещение охраны	15,1	
1234	Канцелярия/бухгалтерия	30,8	
1235	Помещение персонала	10,8	

Экспликация помещений (начало)				Экспликация помещений (продолжение)			
Номер помещения	Наименование	Площадь, м²	Кат. помещения	1	2	3	4
1	2	3	4	1	2	3	4
5.1. Медицинский центр ДОУ				1146	Лестница	19,8	
1070	СУ изолятора	8,1		1147	Тамбур	3,0	
1071	Палата изолятора	8,9		1148	Лестница	27,9	
1072	Кабинет медсестры	11,4		1149	Лифтовой холл	9,5	
1073	Процедурный кабинет	8,1		1150	Лестница	23,0	
1074	Приемная изолятора	8,4		1151	Рекреация	267,5	
1075	Тамбур изолятора	2,9		1152	Коридор	130,3	
6. Общие Помещения ДОУ				1153	Фойе	417,5	
1076	Гардероб для посетителей и персонала на 100 посетителей и 11 сотрудников	15,2		1154	Лестница	19,8	
1077	Вестибюль, ресепшн, зона ожидания	116,9		1155	Рекреация	435,2	
1078	Кладовая мебели и мобильных перегородок	14,8	Б2 п-ла	1156	Рекреация	68,5	
1079	Помещение для уличного инвентаря и уличных игрушек	37,6	Б2 п-ла	1157	Рекреация	81,1	
1080	Колосная	21,0	Б2 п-ла	1158	Рекреация	78,9	
1081	Комната охраны (на 2 человека)	11,8	Б4 п-ла	1159	Рекреация	75,4	
1082	ПУИ	4,5	Б4 п-ла	1160	Тамбур	3,0	
1083	Холл	41,2		1161	Лестница	22,9	
7. Группы раннего возраста				1162	Лестница	25,6	
1084	Спальня-игровая	78,3		1163	Лестница	24,3	
1085	Спальня-игровая	82,3		1165	Лифтовой холл/зона безопасности для инвалидов	14,2	
1086	Спальня-игровая	78,6		1166	Лестница	21,9	
1087	Спальня-игровая	81,8		1167	Лестница	18,2	
1088	Спальня-игровая	79,8		1168	Коридор с кулуарами	38,8	
1089	Спальня-игровая	80,5		1169	Коридор с кулуарами	38,8	
1090	Спальня-игровая	79,9		1169	Лестница	20,7	
1091	Туалетная	22,4		1170	Лестница	20,6	
1092	Туалетная	22,7		1171	Лестница	20,6	
1093	Туалетная	22,5		10. Технические помещения			
1094	Туалетная	22,7		1172	Венткамера	12,5	
1095	Туалетная	21,9		1173	Электрощитовая	1,6	
1096	Туалетная	22,4		1174	Электрощитовая	3,6	
1097	Туалетная	22,3		11. Хозяйственно-бытовая зона			
1098	Буфетная	6,8		1175	ПУИ	3,9	Б4 п-ла
1099	Буфетная	4,8		1176	Сортировочная белья	6,2	
1100	Буфетная	6,9		1177	Раздаточная ДДУ	22,8	
1101	Буфетная	4,8		1178	ПУИ	2,6	Б4 п-ла
1102	Буфетная	4,7		1179	Горячий цех	53,8	
1103	Буфетная	4,8		1180	Моечная кухонной посуды	8,4	
1104	Буфетная	4,3		1181	Кабинет заведующего производств	7,4	
1105	Кладовая	14,3	Б4 п-ла	1182	Моечная столовой посуды	27,8	
1106	Кладовая	14,4	Б4 п-ла	1183	Помещение хранения пищевых отходов	4,6	
1107	Кладовая	14,2	Б4 п-ла	1184	Гардероб персонала (на 10 человек)	21,1	
1108	Кладовая	14,4	Б4 п-ла	1185	СУ	3,3	
1109	Кладовая	15,5	Б4 п-ла	1186	Душевая	2,1	
1110	Кладовая	15,6	Б4 п-ла	1187	Моечная обменной тары	5,8	
1111	Кладовая	15,0	Б4 п-ла	1188	Моро-рыбный цех	17,4	
1112	Раздевальная	19,9		1189	Холодный цех	15,9	
1113	Раздевальная	18,7		1190	Кладовая сушек продуктов	13,0	Б4 п-ла
1114	Раздевальная	19,9		1191	Зона холодных камер	26,9	
1115	Раздевальная	18,6		1192	Инвентарно-бельевая	4,7	Б4 п-ла
1116	Раздевальная	18,0		1193	Овощной цех	3,1	
1117	Раздевальная	18,6		1194	Кладовая овощей	9,1	
1118	Раздевальная	18,4		1195	Цех первичной обработки овощей	9,3	
8. Младшая группа детского сада				1196	Загрузка пищеблока	7,2	
1119	Спальня-игровая	80,8		1197	СУ для лиц с ОВЗ	3,4	
1120	Спальня-игровая	73,2		1198	СУ для лиц с ОВЗ	3,3	
1121	Туалетная	21,6		1199	СУ для лиц с ОВЗ	3,3	
1122	Туалетная	21,7		1200	СУ для лиц с ОВЗ	3,3	
1123	Буфетная	4,6		1201	Кладовая инвентаря сцены	32,8	Б2 п-ла
1124	Буфетная	4,5	Б4 п-ла	1202	СУ мальчиков	5,6	
1125	Кладовая	14,7	Б4 п-ла	1203	СУ мальчиков	4,1	
1126	Кладовая	14,8		1204	СУ мальчиков	4,1	
1127	Раздевальная	18,4		1205	СУ мальчиков	4,1	
1128	Раздевальная	18,4		1206	СУ девочек	8,2	
9. Холлы, коридоры, рекреации				1207	СУ девочек	6,1	
1129	Тамбур-шлюз	11,6		1208	СУ девочек	6,1	
1130	Коридор	49,7		1209	СУ девочек	6,1	
1131	Коридор	63,7		1210	СУ детский	6,9	
1132	Рекреация	180,7		1211	СУ для посетителей - лиц с ОВЗ	4,1	
1133	Тамбур	3,9		1212	СУ персонала женский	11,5	
1134	Гардероб для посетителей ФОКа	41,2		1213	СУ персонала мужской	6,8	
1135	Тамбур	14,1		1214	СУ персонала	4,1	
1136	Тамбур	2,4		1215	СУ мед. персонала	4,4	
1137	Тамбур	3,4		1216	СУ для лиц с ОВЗ	4,3	
1138	Тамбур	13,0		1217	СУ посетителей ДДУ женский	4,2	
1139	Лестница	22,0		1218	СУ посетителей ДДУ мужской	4,6	
1140	Коридор	13,1		1219	СУ посетителей автового зала женский	20,1	
1141	Коридор	45,6		1220	СУ посетителей автового зала мужской	19,1	
1142	Коридор	98,4					
1143	Коридор	182,6					
1144	Тамбур	11,2					
1145	Коридор	96,3					

М 1:100