


План подвала на отметке -2,150 в осях 110-45  
Расстановка технологического оборудования

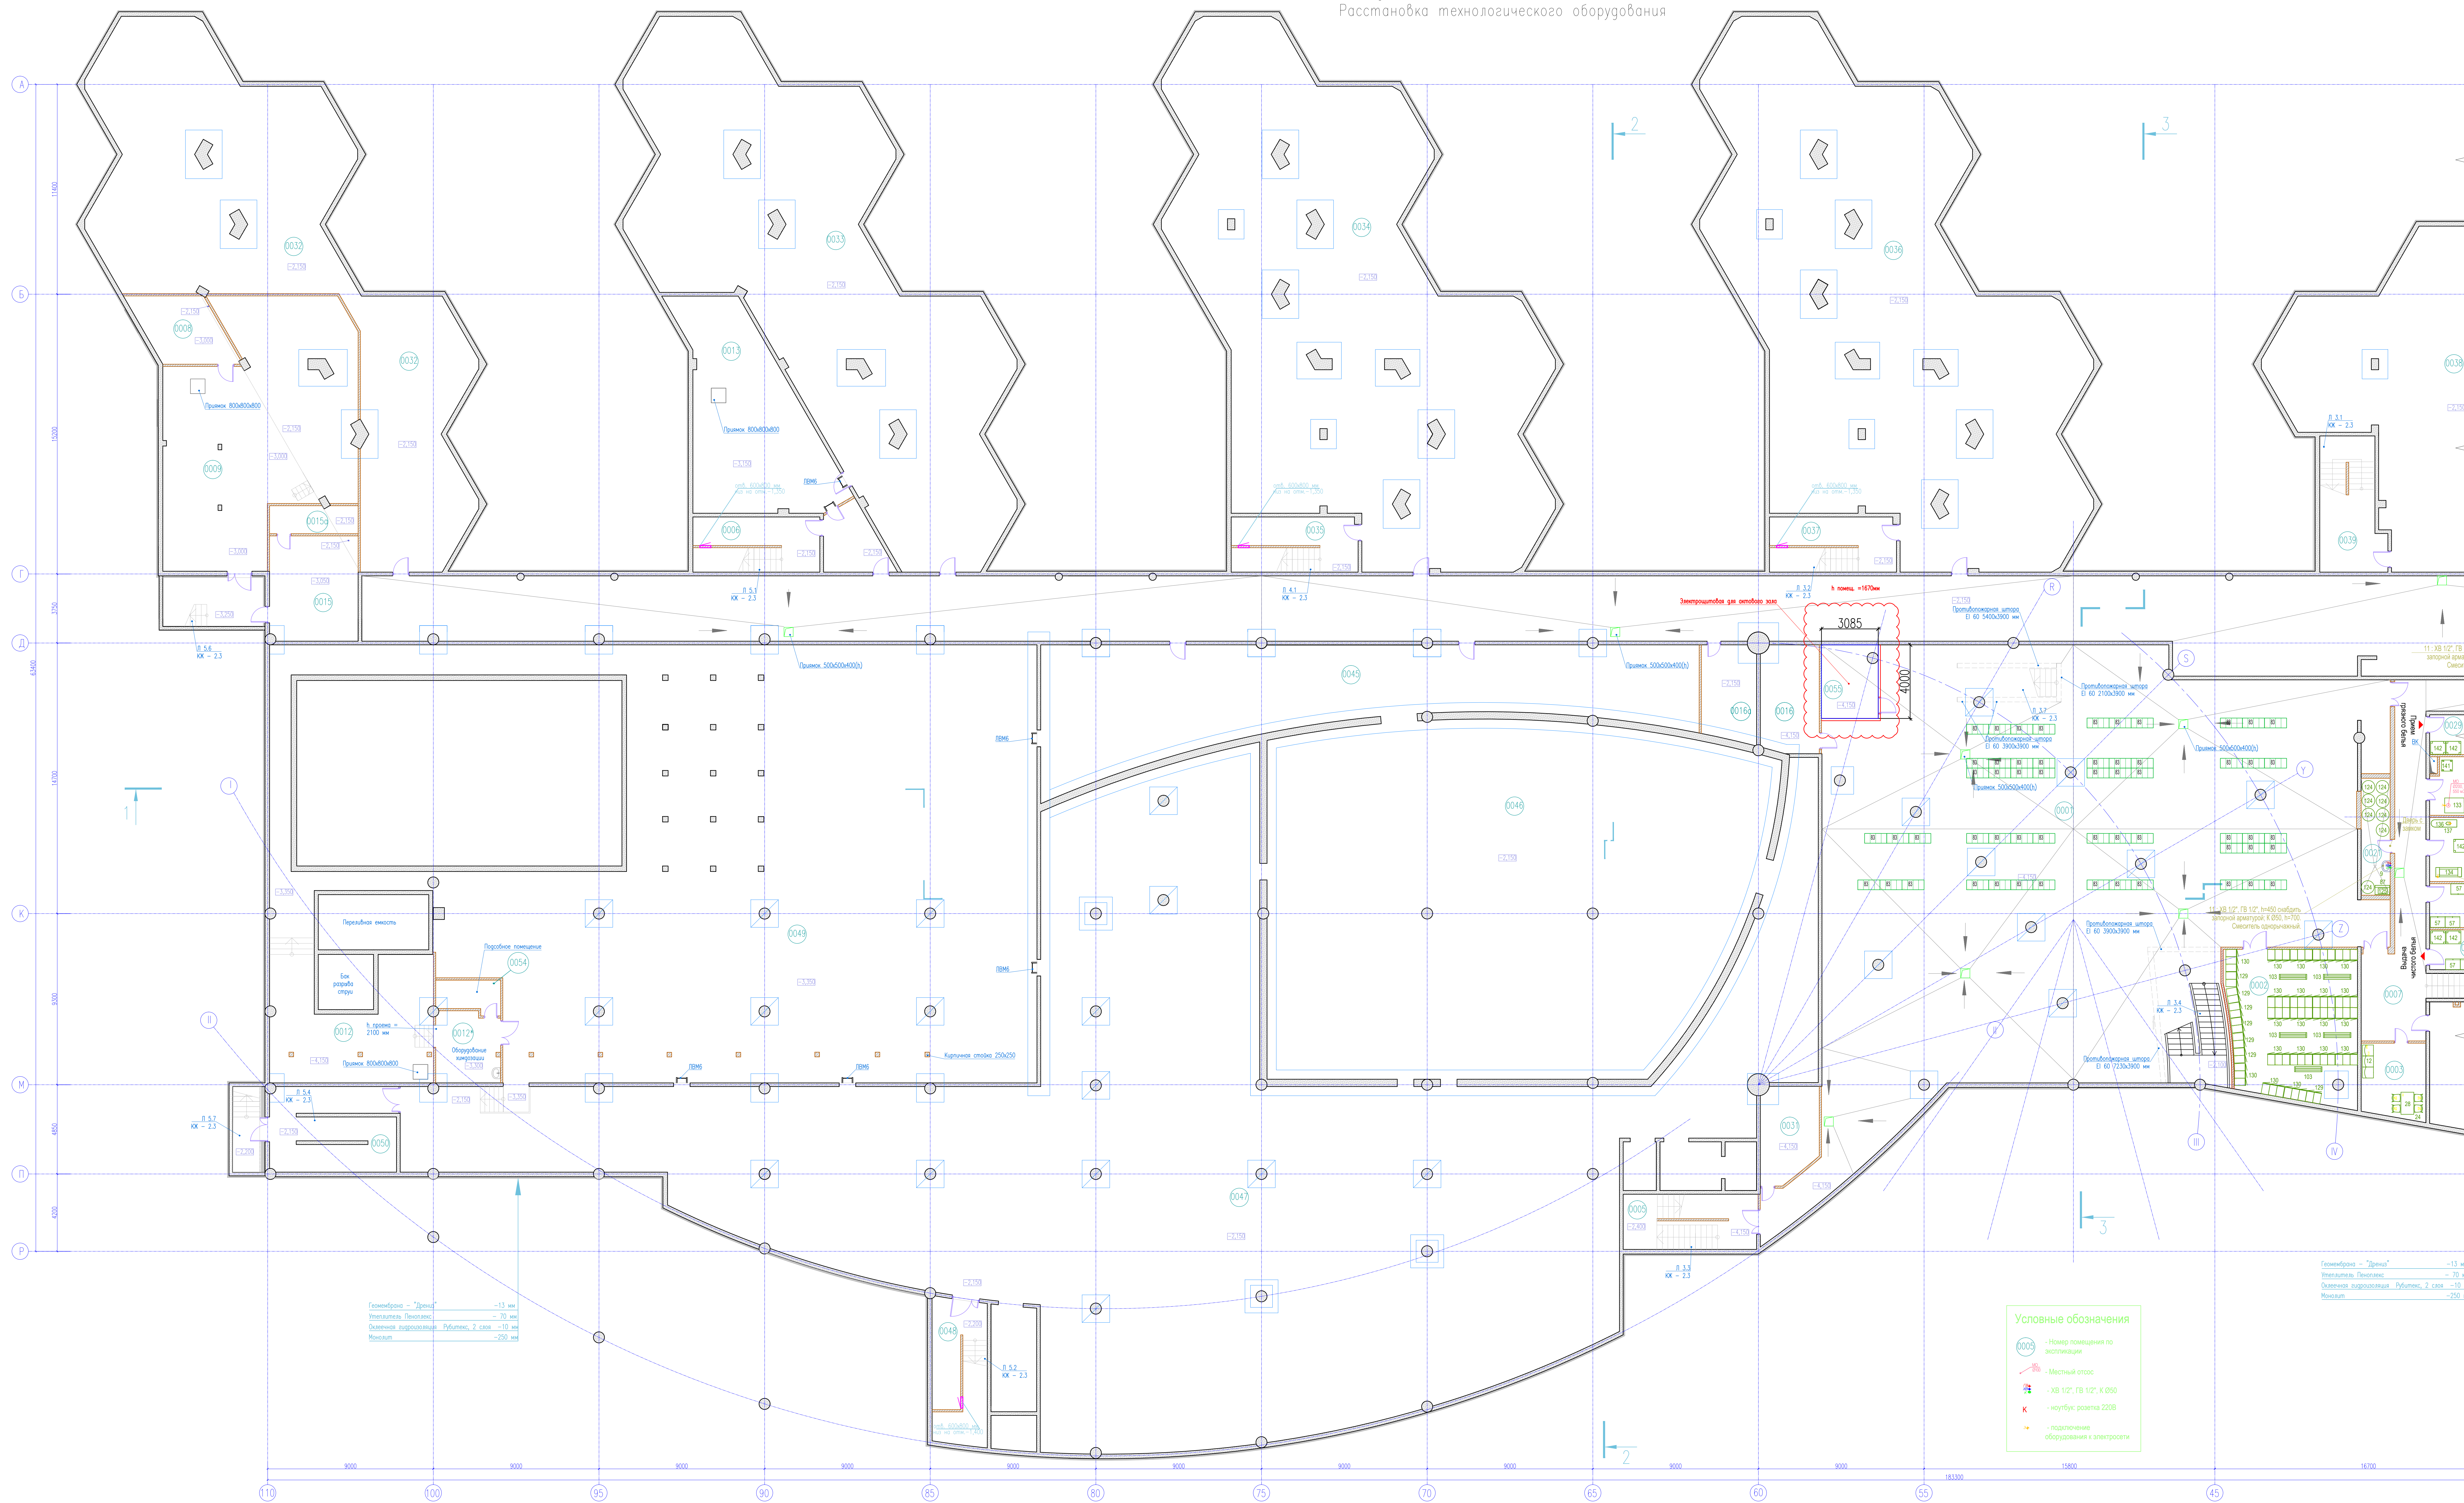

Экспликация помещений (начало)

Номер помещения	Наименование	Площадь, м <sup>2</sup>	Класс помещения
0001	Гардероб с ящиками для хранения индивидуальных вещей учащихся	651,0	
0002	Гардероб персонала (на 33 человека)	57,0	
0003	Помещение технического персонала	14,2	
0004	Диспетчерская	34,5	
0005	Лестница 3.3	21,5	
0006	Лестница 5.1	20,1	
0007	Коридор	77,8	
0007*	Лестница 2.2	23,1	
0008	Воздухомерный узел	16,1	
0009	ИТП	124,5	
0011	Помещение для установки оборудования бассейна	10,6	
0011*	Помещение для установки оборудования бассейна	21,5	
0012	Помещение для установки оборудования бассейна	52,7	
0012*	Помещение для установки оборудования бассейна	73,2	
0013	Насосная	10,5	
0014	Электропитания	7,1	
0014a	Помещение для АСТПП	2,6	
0015	Электропитания	27,4	
0015a	Помещение для АСТПП	7,3	
0016	Электропитания	18,5	
0016a	Помещение для АСТПП	17,2	
0017	Гидравлическая	15,2	
0018	Душевая персонала	5,8	
0019	Помещение персонала (на 8 человек)	17,0	
0020	Тамбур-шлюз	7,0	
0021	Кладовая ламп	10,0	
0022	Кладовая хоз. инвентаря и моющих средств	4,0	
0023	Кладовая мыльного инвентаря	18,1	
0024	Кладовая для чистого белья	11,7	
0025	Лестница 3.6	22,0	
0026	Комната кафельщика	10,7	
0027	ПУИ	4,0	
0028	СУ хоз. блока	4,0	
0029	Помещение для хранения грязного белья	10,6	
0030	Послорожная	21,5	
0031	Помещение для хранения светильников	15,5	

### Экспликация помещений (окончание)

Номер пометки	Наименование	Площадь, м <sup>2</sup>	Кат. помещения
0032	Техническое пространство только для прокладки инженерных коммуникаций	251,4	
0033	Техническое пространство только для прокладки инженерных коммуникаций	311,5	
0034	Техническое пространство только для прокладки инженерных коммуникаций	394,4	
0035	<b>Лестница 4.1</b>	20,0	
0036	Техническое пространство только для прокладки инженерных коммуникаций	394,5	
0037	<b>Лестница 3.2</b>	20,0	
0038	Техническое пространство только для прокладки инженерных коммуникаций	320,2	
0039	<b>Лестница 3.1</b>	23,3	
0040	Техническое пространство только для прокладки инженерных коммуникаций	320,5	
0041	<b>Технический коридор для прокладки инженерных коммуникаций</b>	665,1	
0042	Техническое пространство только для прокладки инженерных коммуникаций	511,5	
0043	Техническое пространство только для прокладки инженерных коммуникаций	1216,6	
0044	<b>Лестница 2.5</b>	24,6	
0045	Техническое пространство только для прокладки инженерных коммуникаций	173,3	
0046	Техническое пространство только для прокладки инженерных коммуникаций	487,6	
0047	Техническое пространство только для прокладки инженерных коммуникаций	1158,0	
0048	<b>Лестница 5.2</b>	23,0	
0049	Техническое пространство только для прокладки инженерных коммуникаций	686,4	
0050	<b>Тамбур</b>	30,2	
0051	Техническое пространство только для прокладки инженерных коммуникаций	74,3	
0052	Техническое пространство только для прокладки инженерных коммуникаций	24,3	
0053	<b>Тамбур</b>	10,7	
0054	Помещение для установки оборудования бассейна	6,0	
0055	<b>Эксплуатационная</b>	12,3	
	<b>Лестница 2.1</b>	-	
	<b>Лестница 2.4</b>	-	
	<b>Лестница 3.5</b>	-	
	<b>Лестница 5.6</b>	-	

Итого:	8280,
--------	-------

