


План подвала на отметке -2,150 в осях 110-45
Расстановка технологического оборудования

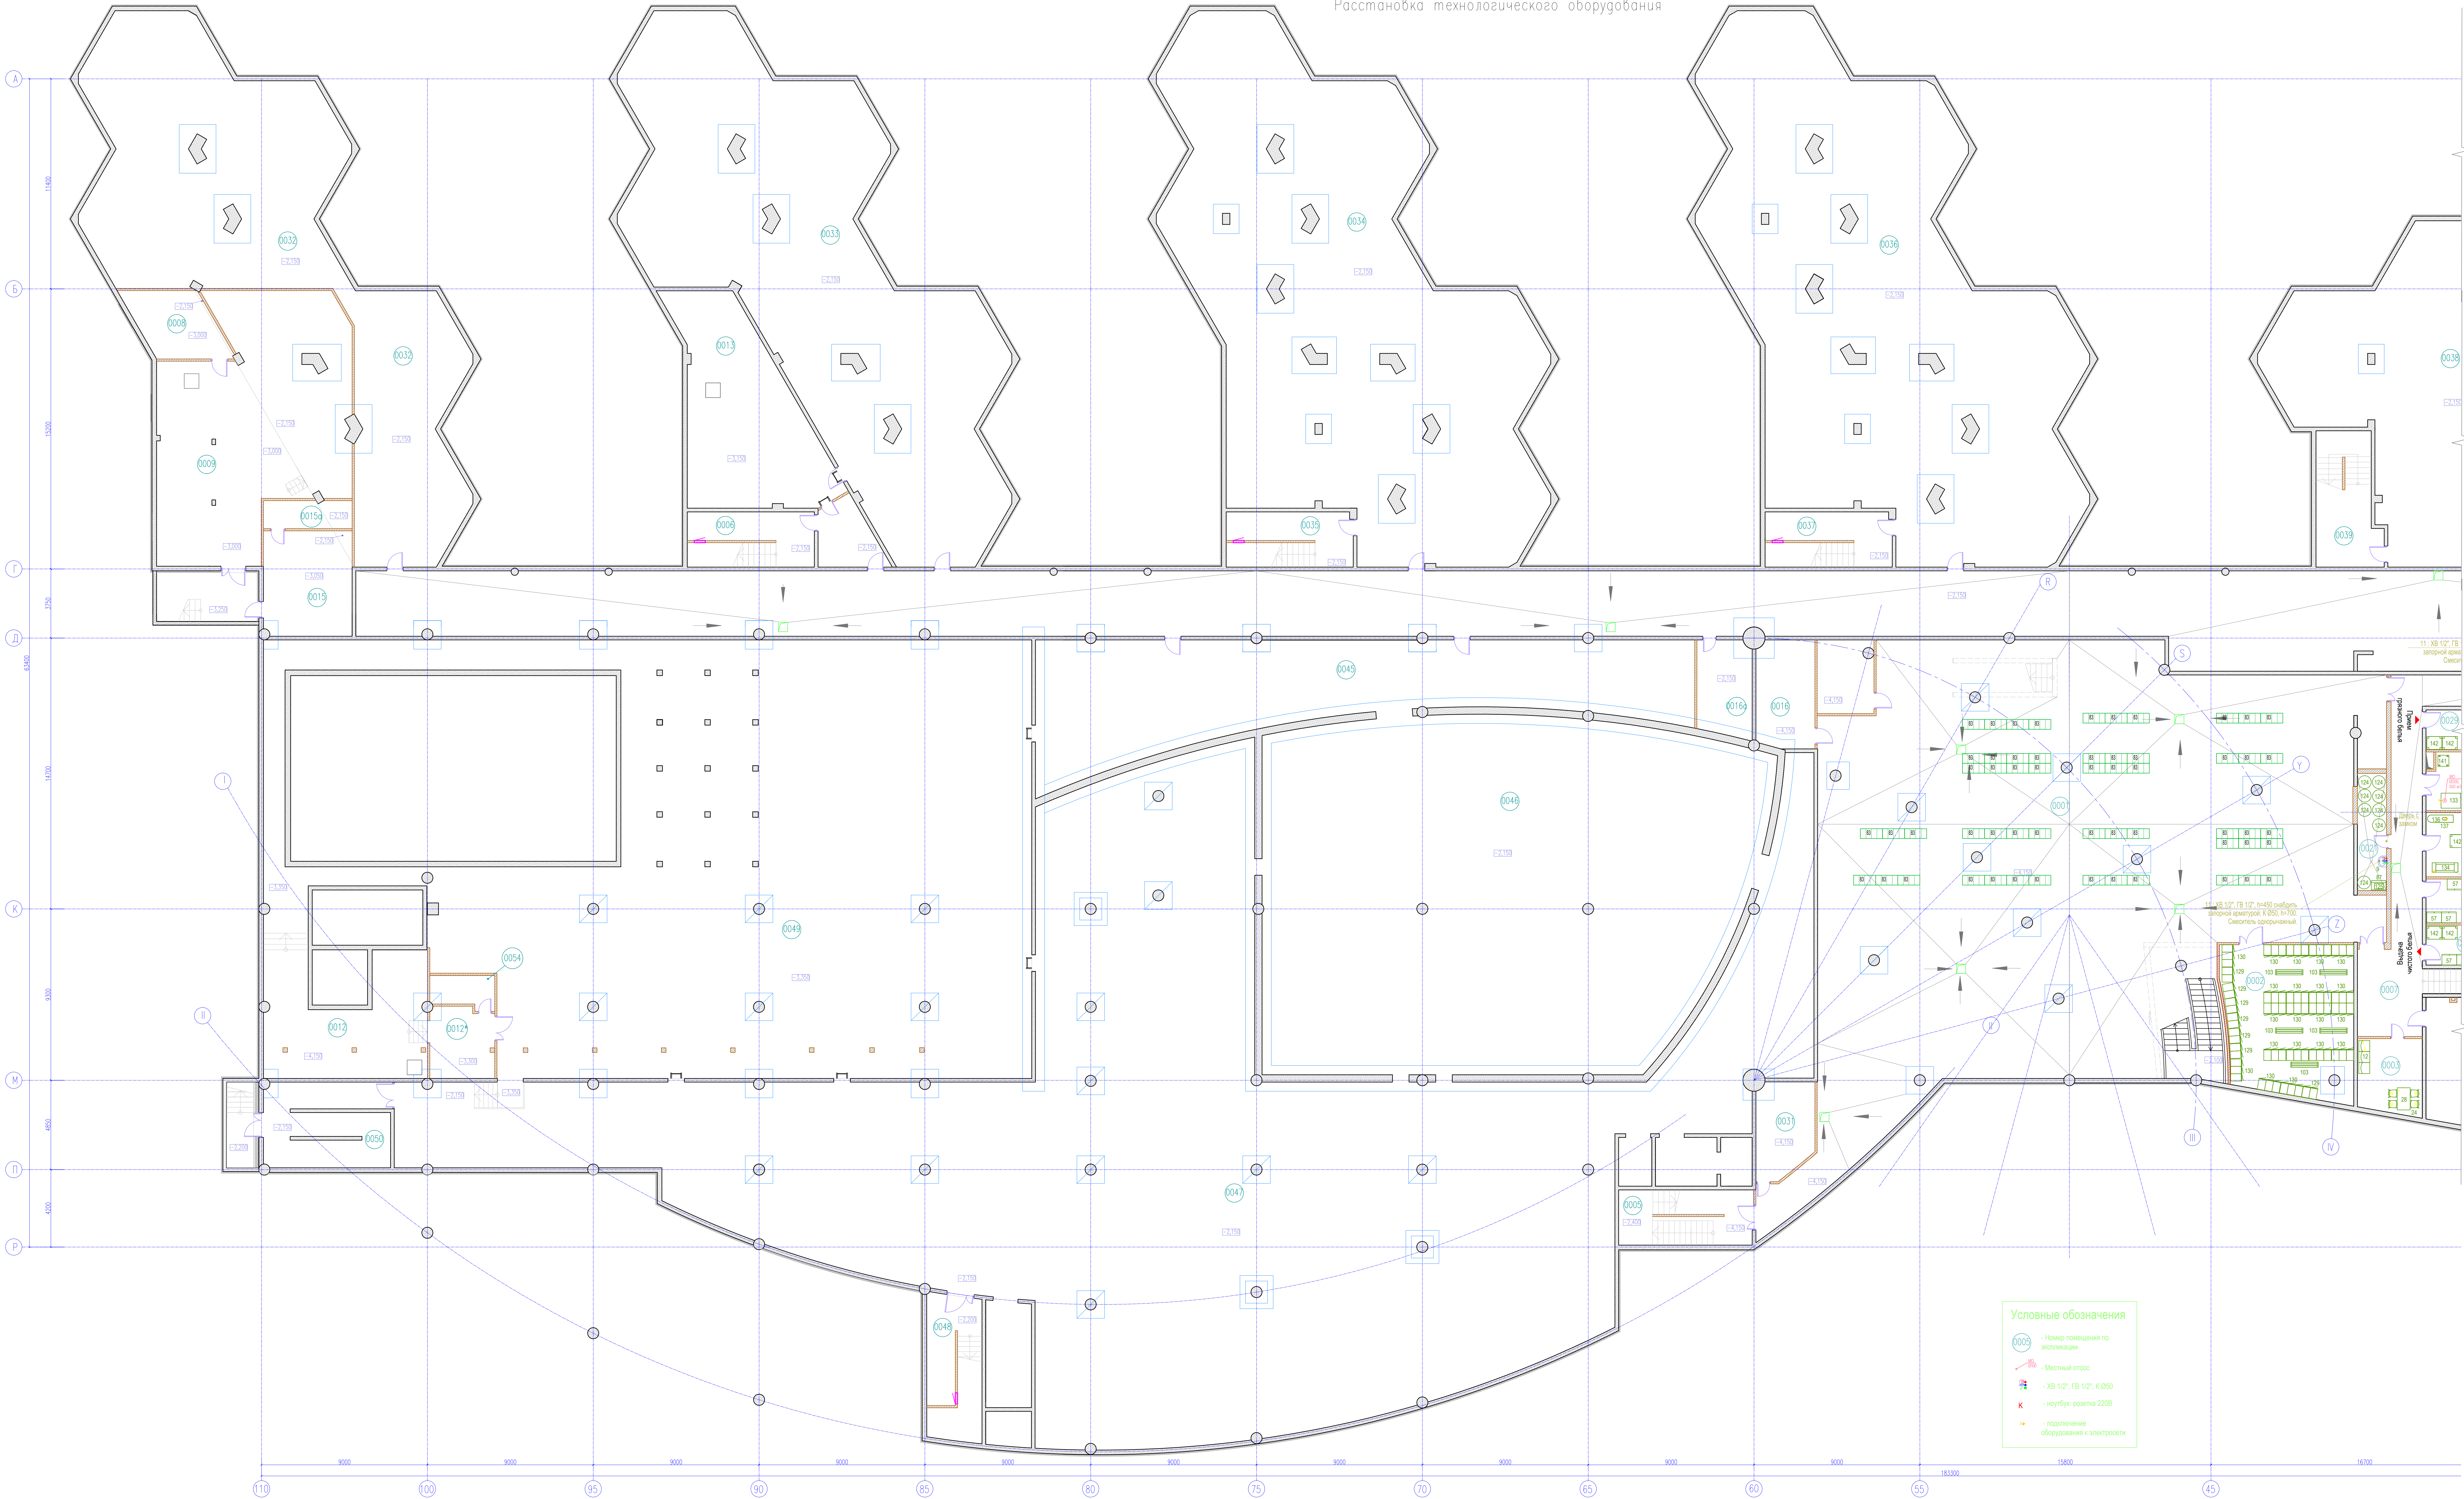

Экспликация помещений (начало)				Экспликация помещений (окончание)			
Номер помещения	Наименование	Площадь, м²	Кат. помещения	Номер помещения	Наименование	Площадь, м²	Кат. помещения
0001	Гардеробы с вешалками для хранения индивидуальных вещей учащихся	651,0		0032	Техническое пространство только для прокладки инженерных коммуникаций	251,4	
0002	Гардеробы персонала (на 33 человека)	57,0		0033	Техническое пространство только для прокладки инженерных коммуникаций	311,5	
0003	Помещение технического персонала	14,2		0034	Техническое пространство только для прокладки инженерных коммуникаций	394,4	
0004	Диспетчерская	34,5		0035	Лестница 4.1	20,0	
0005	Лестница 3.3	21,5		0036	Техническое пространство только для прокладки инженерных коммуникаций	394,5	
0006	Лестница 5.1	20,1		0037	Лестница 3.2	20,0	
0007	Коридор	77,8		0038	Техническое пространство только для прокладки инженерных коммуникаций	320,2	
0007*	Лестница 2.2	23,1		0039	Лестница 3.1	23,3	
0008	Воздушный узел	16,1		0040	Техническое пространство только для прокладки инженерных коммуникаций	320,5	
0009	ИТП	124,5		0041	Техническое пространство только для прокладки инженерных коммуникаций	665,1	
0011	Помещение для установки оборудования бассейна	10,6		0042	Техническое пространство только для прокладки инженерных коммуникаций	511,5	
0011*	Помещение для установки оборудования бассейна	21,5		0043	Техническое пространство только для прокладки инженерных коммуникаций	1215,6	
0012	Помещение для установки оборудования бассейна	52,7		0044	Лестница 2.4	24,6	
0012*	Помещение для установки оборудования бассейна	13,2		0045	Техническое пространство только для прокладки инженерных коммуникаций	173,3	
0013	Насосная	70,5		0046	Техническое пространство только для прокладки инженерных коммуникаций	487,6	
0014	Электрощитовая	7,1		0047	Техническое пространство только для прокладки инженерных коммуникаций	1158,0	
0014a	Помещение для АСГПТ	2,6		0048	Лестница 5.2	23,0	
0015	Электрощитовая	27,4		0049	Техническое пространство только для прокладки инженерных коммуникаций	686,4	
0015a	Помещение для АСГПТ	7,3		0050	Тамбур	30,2	
0016	Электрощитовая	18,5		0051	Техническое пространство только для прокладки инженерных коммуникаций	74,3	
0016a	Помещение для АСГПТ	15,2		0052	Техническое пространство только для прокладки инженерных коммуникаций	24,3	
0017	Гладильная	17,2		0053	Тамбур	10,7	
0018	Душевая персонала	5,8		0054	Помещение для установки оборудования бассейна	6,0	
0019	Помещение персонала (на 8 человек)	17,0		0055	Электрощитовая	12,3	
0020	Тамбур-шлюз	7,0			Лестница 2.1	-	
0021	Кладовая гарм	10,0			Лестница 2.4	-	
0022	Кладовая хоз. инвентаря и моющих средств	4,0			Лестница 3.5	-	
0023	Кладовая много инвентаря	18,1			Лестница 5.6	-	
0024	Кладовая для чистого белья	11,7			Итого:	8280,7	
0025	Лестница 3.6	22,0					
0026	Комната кастиляжи	10,7					
0027	ПВУ	4,0					
0028	СУ хоз. блока	4,0					
0029	Помещение для хранения грязного белья	10,6					
0030	Постирочная	21,5					
0031	Помещение для хранения светильников	15,5					

