


План 1 этажа на отметке ±0,000 в осях 110-45  
Расстановка технологического оборудования

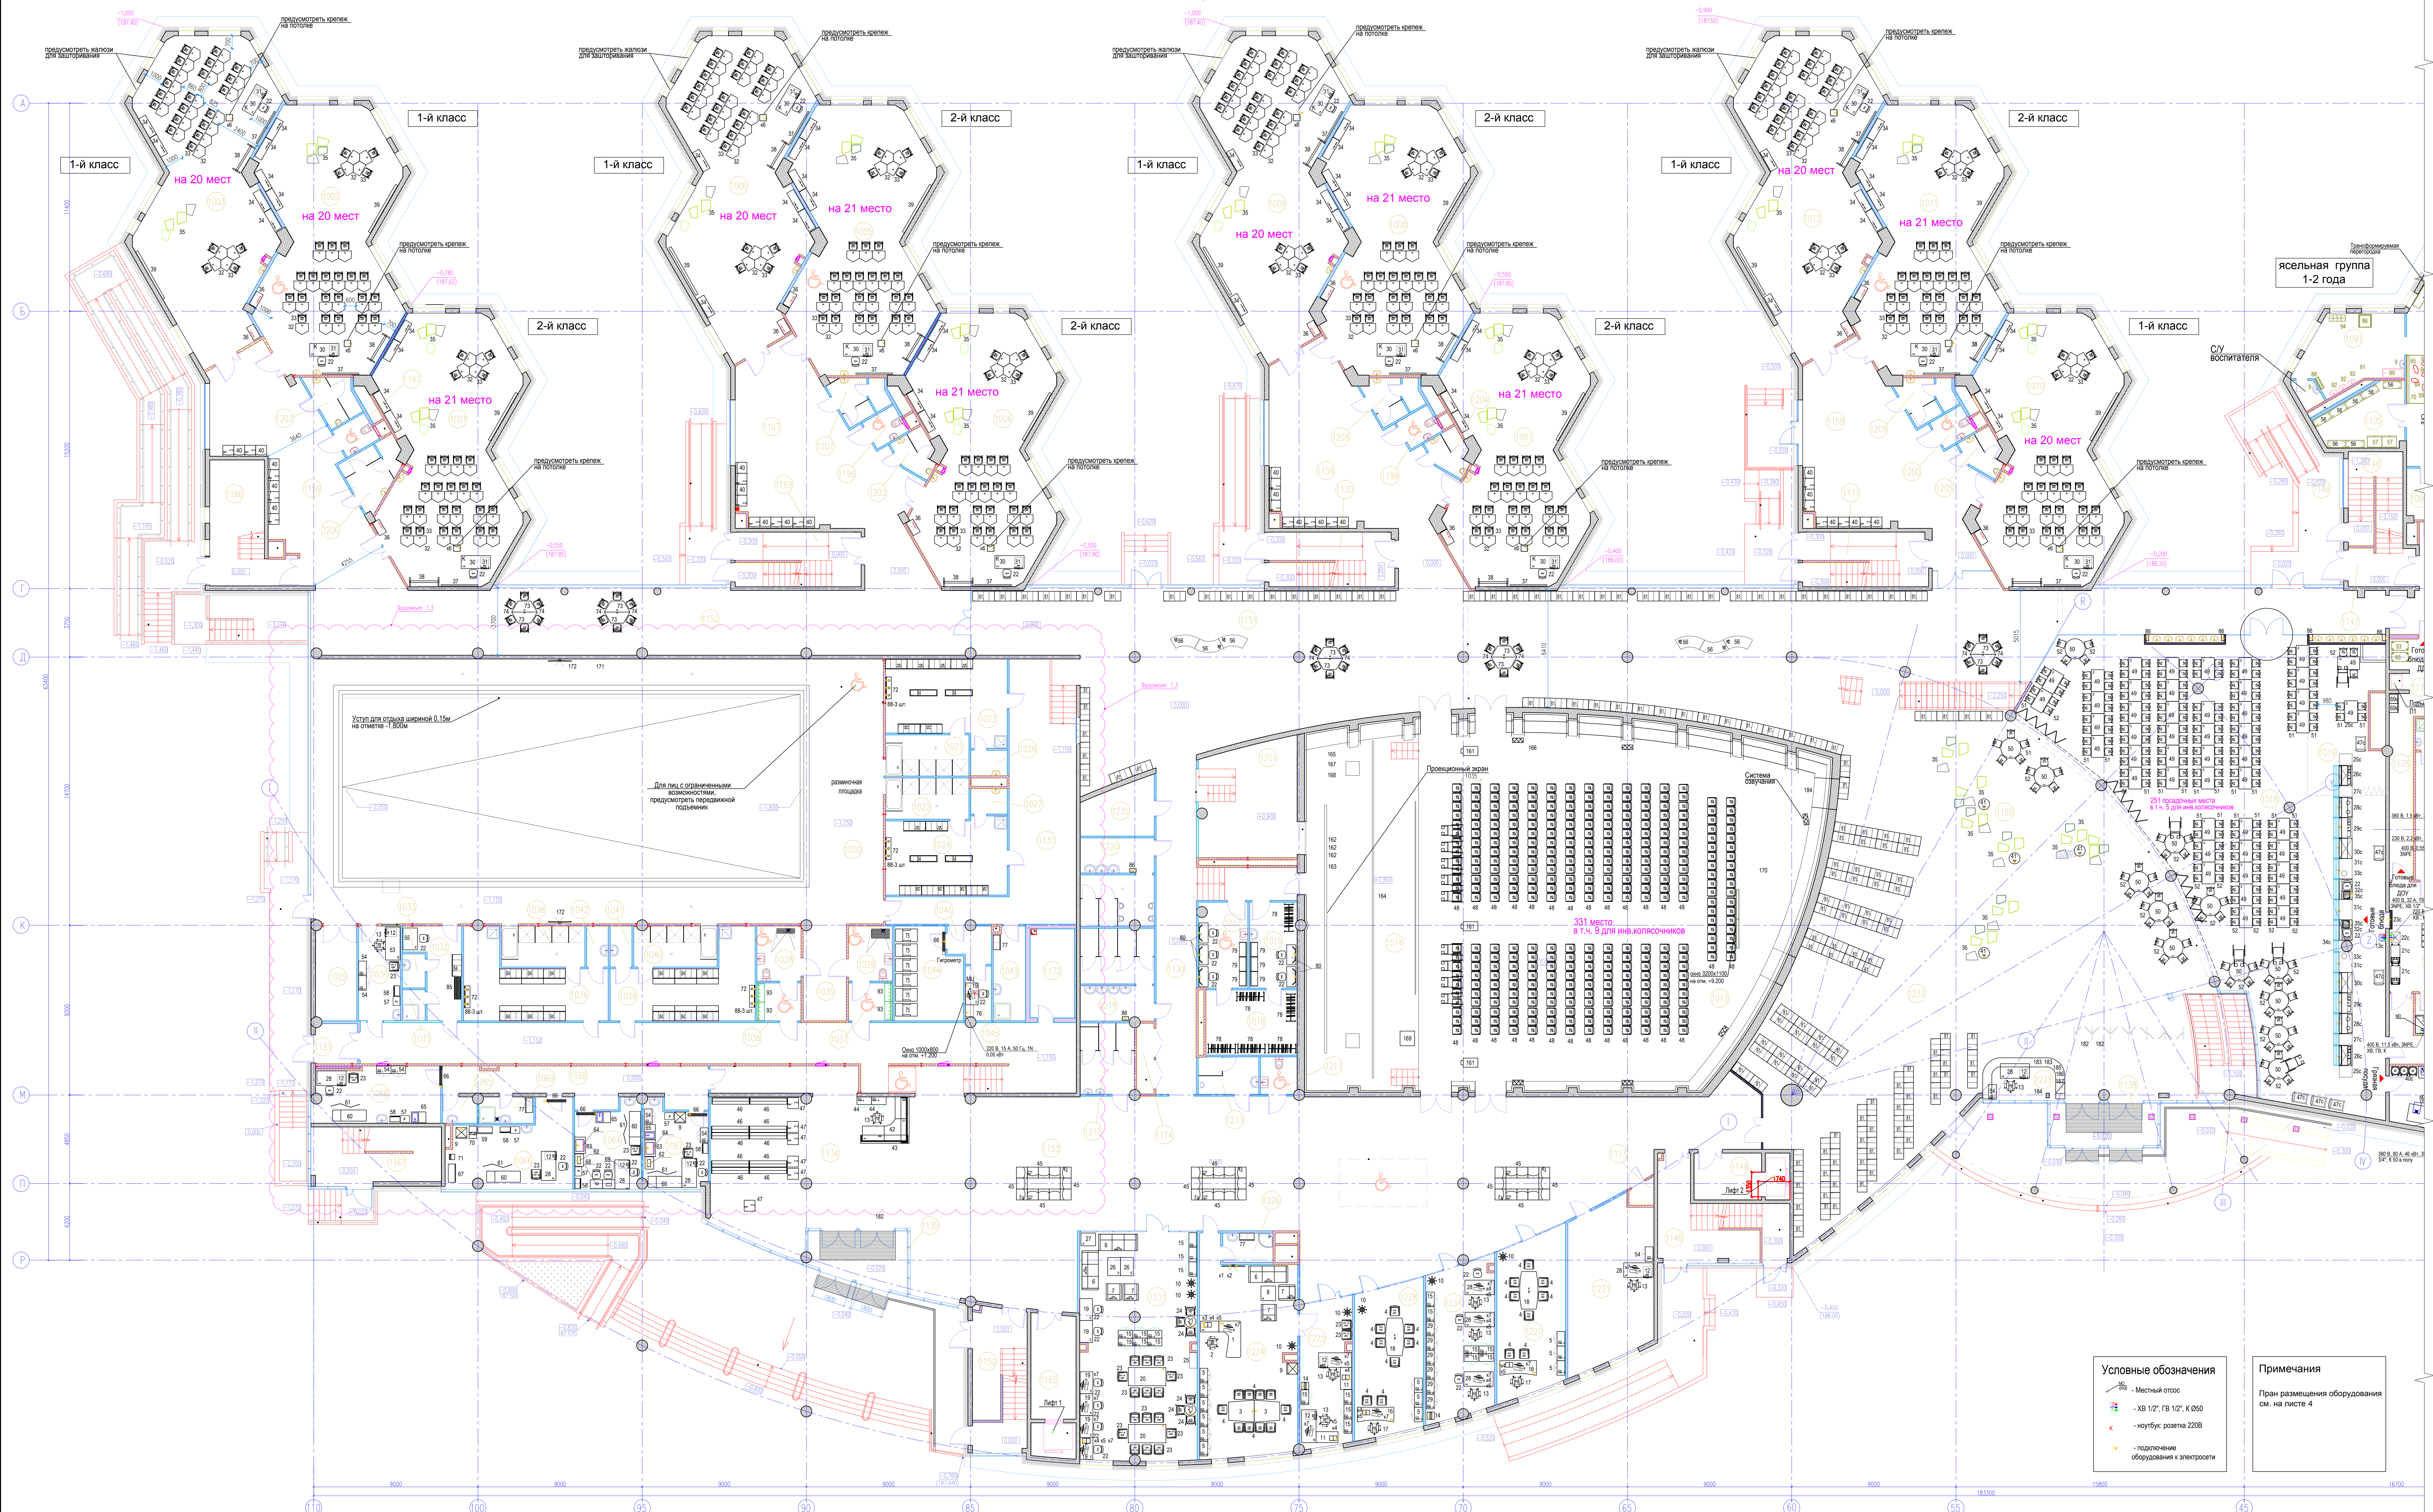

Условные обозначения

- Местный отсос
- ХВ 1/2", ГВ 1/2", К 050
- К: коубу: розетка 220В
- Подключение оборудования к электросети

Примечания

План размещения оборудования см. на листе 4

Экспликация помещений (начало)				Экспликация помещений (продолжение)			
Номер помещения	Наименование	Площадь, м²	Кат. помещения	1	2	3	4
1	2	3	4	1	2	3	4
1. Зона классов				1158	Рекреация	78.9	
1001	Класс	94.8		1159	Рекреация	75.4	
1002	Класс	95.3		1160	Тамбур	3.0	
1003	Класс	104.1		1161	Лестница	22.9	
1004	Класс	94.9		1162	Лестница	25.6	
1005	Класс	95.3		1163	Лестница	24.3	
1006	Класс	102.7		1165	Лифтовой холл/зона безопасности для инвалидов	14.2	
1007	Класс	95.7		1166	Лестница	21.9	
1008	Класс	95.6		1167	Лестница	18.2	
1009	Класс	102.4		1168	Коридор с кулуарами	38.8	
1010	Класс	95.7		1169	Лестница	20.7	
1011	Класс	95.6		1170	Лестница	20.6	
1012	Класс	102.5		1171	Лестница	20.6	
2. Зона искусства				10. Технические помещения			
1013	Актовый зал	412.7		1172	Венткамера	12.5	
1014	Эстрада	122.1		1173	Электропитовая	1.6	
1015	Артистическая уборная	12.2		1174	Электропитовая	3.6	
1016	Костюмерная	17.9		11. Хозяйственно-бытовая зона			
1017	Артистическая уборная	12.5		1175	ПУИ	3.9	В4 п.ла
3. Общешкольные помещения				1176	Сортировочная белья	6.2	
1018	Столовая	289.0		1177	Раздаточная ДДУ	22.8	
1019	Кладовая для штабелируемой мебели	33.7	В4 п.ла	1178	ПУИ	2.6	В4 п.ла
4. Спортивные помещения				1179	Горячий цех	5.8	
1020	Бассейн для обучения детей плаванию	454.2		1180	Моечная кухонной посуды	8.4	
1021	Душевая для начальной школы	10.3		1181	Кабинет заводского производства	7.4	
1022	Душевая для начальной школы	10.3		1182	Моечная столовой посуды	27.8	
1023	Раздевалка для начальной школы	29.2		1183	Помещение хранения пищевых отходов	4.6	
1024	Раздевалка для начальной школы	28.0		1184	Гардероб персонала (на 10 человек)	3.1	
1025	Инвентарная бассейн	11.6		1185	СУ	21.3	
1026	СУ раздевал для начальной школы	2.4		1186	Душевая	2.1	
1027	СУ раздевал для начальной школы	2.4		1187	Моечная обменной тары	5.8	
1028	Прокладная душевая для лиц с ОВЗ	7.3		1188	Масо-рыбный цех	17.4	
1029	Прокладная душевая для лиц с ОВЗ	7.3		1189	Холодный цех	15.9	
1030	Комната медсестры с комнатой анализа воды	12.0		1190	Кладовая сухих продуктов	13.0	В4 п.ла
1031	Душевая инструктора	2.1		1191	Зона холодных камер	26.9	В4 п.ла
1032	Комната инструктора с узлом управления бассейна	11.8		1192	Инвентарно-бельевая	3.7	
1033	СУ инструктора	2.3		1193	Овощной цех	14.1	
1034	Раздевалка	27.1		1194	Кладовая овощей	9.1	
1035	Место пересадочных колясок	12.6		1195	Цех первичной обработки овощей	9.3	
1036	Раздевалка для лиц с ОВЗ	5.0		1196	Загрузка пищеблока	7.2	
1037	Раздевалка для лиц с ОВЗ	5.0		1197	СУ для лиц с ОВЗ	3.4	
1038	Душевая	10.3		1198	СУ для лиц с ОВЗ	3.3	
1039	Раздевалка	27.3		1199	СУ для лиц с ОВЗ	3.3	
1040	Душевая	10.1		1200	СУ для лиц с ОВЗ	3.3	
1041	СУ раздевалки	2.7		1201	Кладовая инвентаря сцены	32.8	В2 п.ла
1042	СУ раздевалки	2.6		1202	СУ мальчиков	5.6	
1043	ПУИ	8.9	В4 п.ла	1203	СУ мальчиков	4.1	
1044	Солёная комната	18.0		1204	СУ мальчиков	4.1	
1045	Аппаратная солёной комнаты	4.2		1205	СУ мальчиков	4.1	
1046	Тамбур солёной комнаты	4.2		1206	СУ девочек	8.2	
9. Холлы, коридоры, рекреации				1207	СУ девочек	6.1	
1129	Тамбур-шлюз	11.6		1208	СУ девочек	6.1	
1130	Коридор	49.7		1209	СУ девочек	6.1	
1131	Коридор	63.7		1210	СУ детский	6.9	
1132	Рекреация	180.7		1211	СУ для посетителей - лиц с ОВЗ	4.1	
1133	Тамбур	3.9		1212	СУ персонала женский	11.5	
1134	Гардероб для посетителей ФОКа	41.2		1213	СУ персонала мужской	6.8	
1135	Тамбур	14.1		1214	СУ персонала	4.1	
1136	Тамбур	2.4		1215	СУ мед персонала	4.4	
1137	Тамбур	3.4		1216	СУ для лиц с ОВЗ	4.3	
1138	Тамбур	13.0		1217	СУ посетителей ДДУ женский	4.2	
1139	Лестница	22.0		1218	СУ посетителей ДДУ мужской	4.6	
1140	Коридор	13.1		1219	СУ посетителей автового зала женский	20.1	
1141	Коридор	45.6		1220	СУ посетителей автового зала мужской	19.1	
1142	Коридор	98.4		12. Административные помещения			
1143	Коридор	182.6		1221	Серверная	39.4	
1144	Тамбур	11.2		1222	Комната ожидания	15.1	
1145	Коридор	96.3		1223	Кабинет руководителя дошкольного отделения	48.0	
1146	Лестница	19.8					
1147	Тамбур	3.0					
1148	Лестница	27.9					
1149	Лифтовой холл	9.5					
1150	Лестница	23.0					
1151	Рекреация	267.5					
1152	Коридор	130.3					
1153	Фойе	417.5					
1154	Лестница	19.8					
1155	Рекреация	435.2					
1156	Рекреация	68.5					
1157	Рекреация	81.1					

