


План 1 этажа на отметке ±0,000 в осях 35-45
Расстановка технологического оборудования

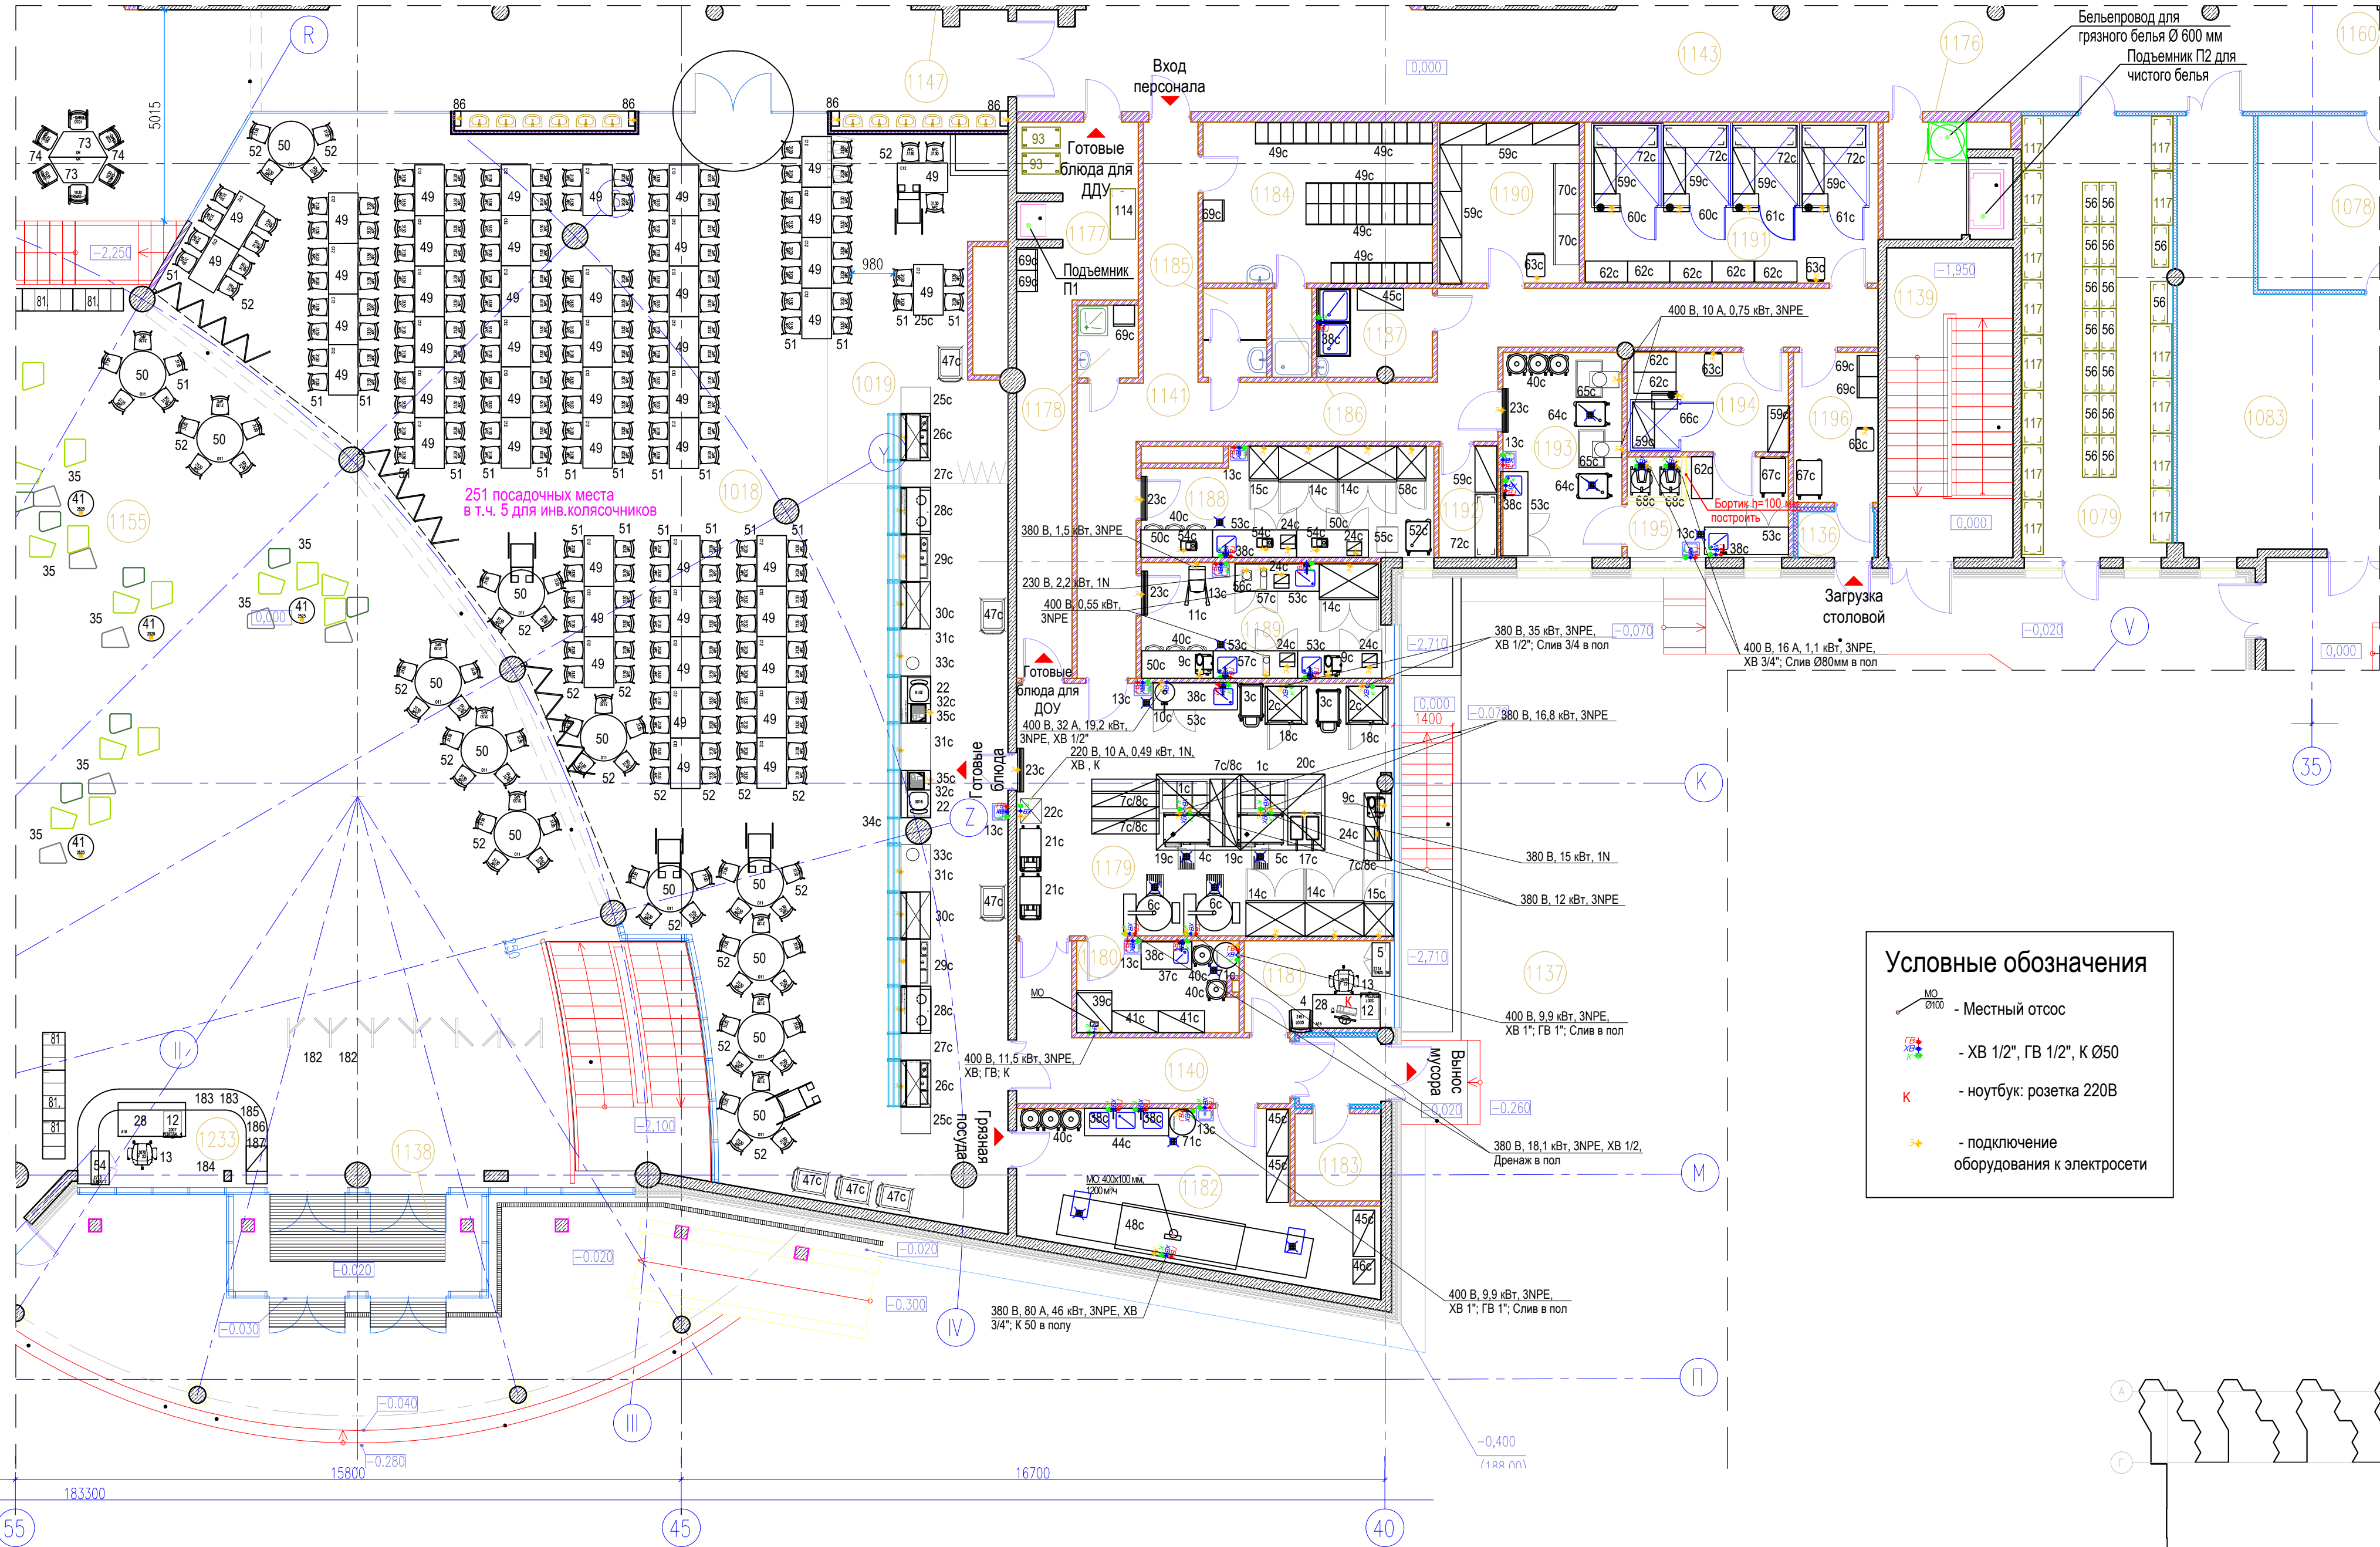

Условные обозначения


- MO 0100 - Местный отсос
- ХВ 1/2", ГВ 1/2", К Ø50 - Холодная/Горячая вода, Канализация
- К - нутубук: розетка 220В
- ⚡ - подключение оборудования к электросети

Экспликация помещений (начало)

Номер помещения	Наименование	Площадь, м²	Кат. помещения
1	2	3	4
3. Общешкольные помещения			
1018	Столовая	289,0	
1019	Кладовая для штабелируемой и складированной мебели	33,7	В4 п-Ia
1136	Тамбур	2,4	
1137	Тамбур	3,4	
1138	Тамбур	13,0	
1139	Лестница	22,0	
1140	Коридор	13,1	
1141	Коридор	45,6	
1142	Коридор	98,4	
1143	Коридор	182,6	

Экспликация помещений (продолжение)

1	2	3	4
11. Хозяйственно-бытовая зона			
1175	ПУИ	3,9	В4 п-Ia
1176	Сортировочная белья	6,2	
1177	Раздаточная ДДУ	22,8	
1178	ПУИ	2,6	В4 п-Ia
1179	Горячий цех	53,8	
1180	Моечная кухонной посуды	8,4	
1181	Кабинет заведующего производств	7,4	
1182	Моечная столовой посуды	27,8	
1183	Помещение хранения пищевых отходов	4,6	
1184	Гардероб персонала (на 10 человек)	21,1	
1185	СУ	3,3	
1186	Душевая	2,1	
1187	Моечная обменной тары	5,8	
1188	Мясо-рыбный цех	17,4	
1189	Холодный цех	15,9	
1190	Кладовая сухих продуктов	13,0	В4 п-Ia
1191	Зона холодных камер	26,9	
1192	Инвентарно-бельевая	3,7	В4 п-Ia
1193	Овощной цех	14,1	
1194	Кладовая овощей	9,1	
1195	Цех первичной обработки овощей	9,3	
1196	Загрузка пищеблока	7,2	

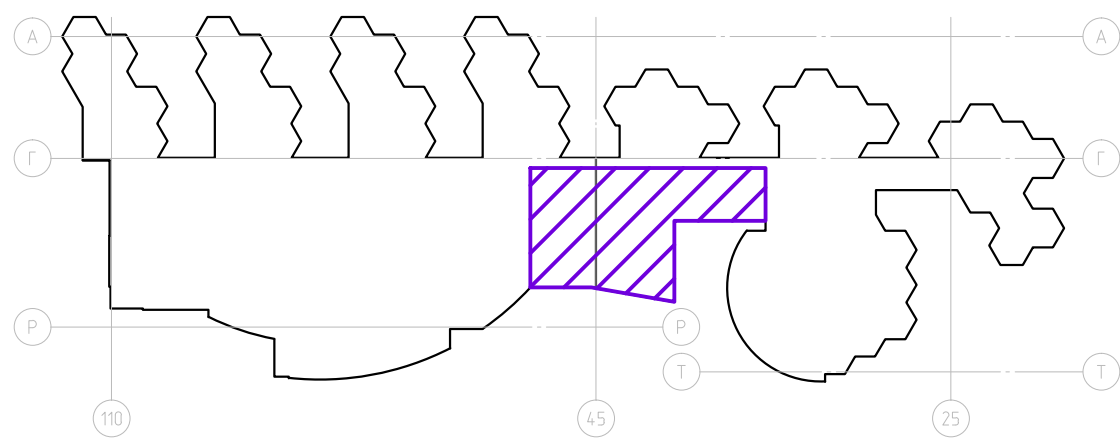

М 1:100

50104/05-05011/35-2015корт-ИОС-ТХ5.7.2.ГЧ

Инновационный центр "Сколково"

Семейный кампус* (корректировка).
РФ, г. Москва, территория инновационного центра "Сколково"

План 1 этажа на отметке ±0,000
в осях 110-45
Расстановка технологического оборудования

УРБАН
КОНСАЛТИНГ

формат А3