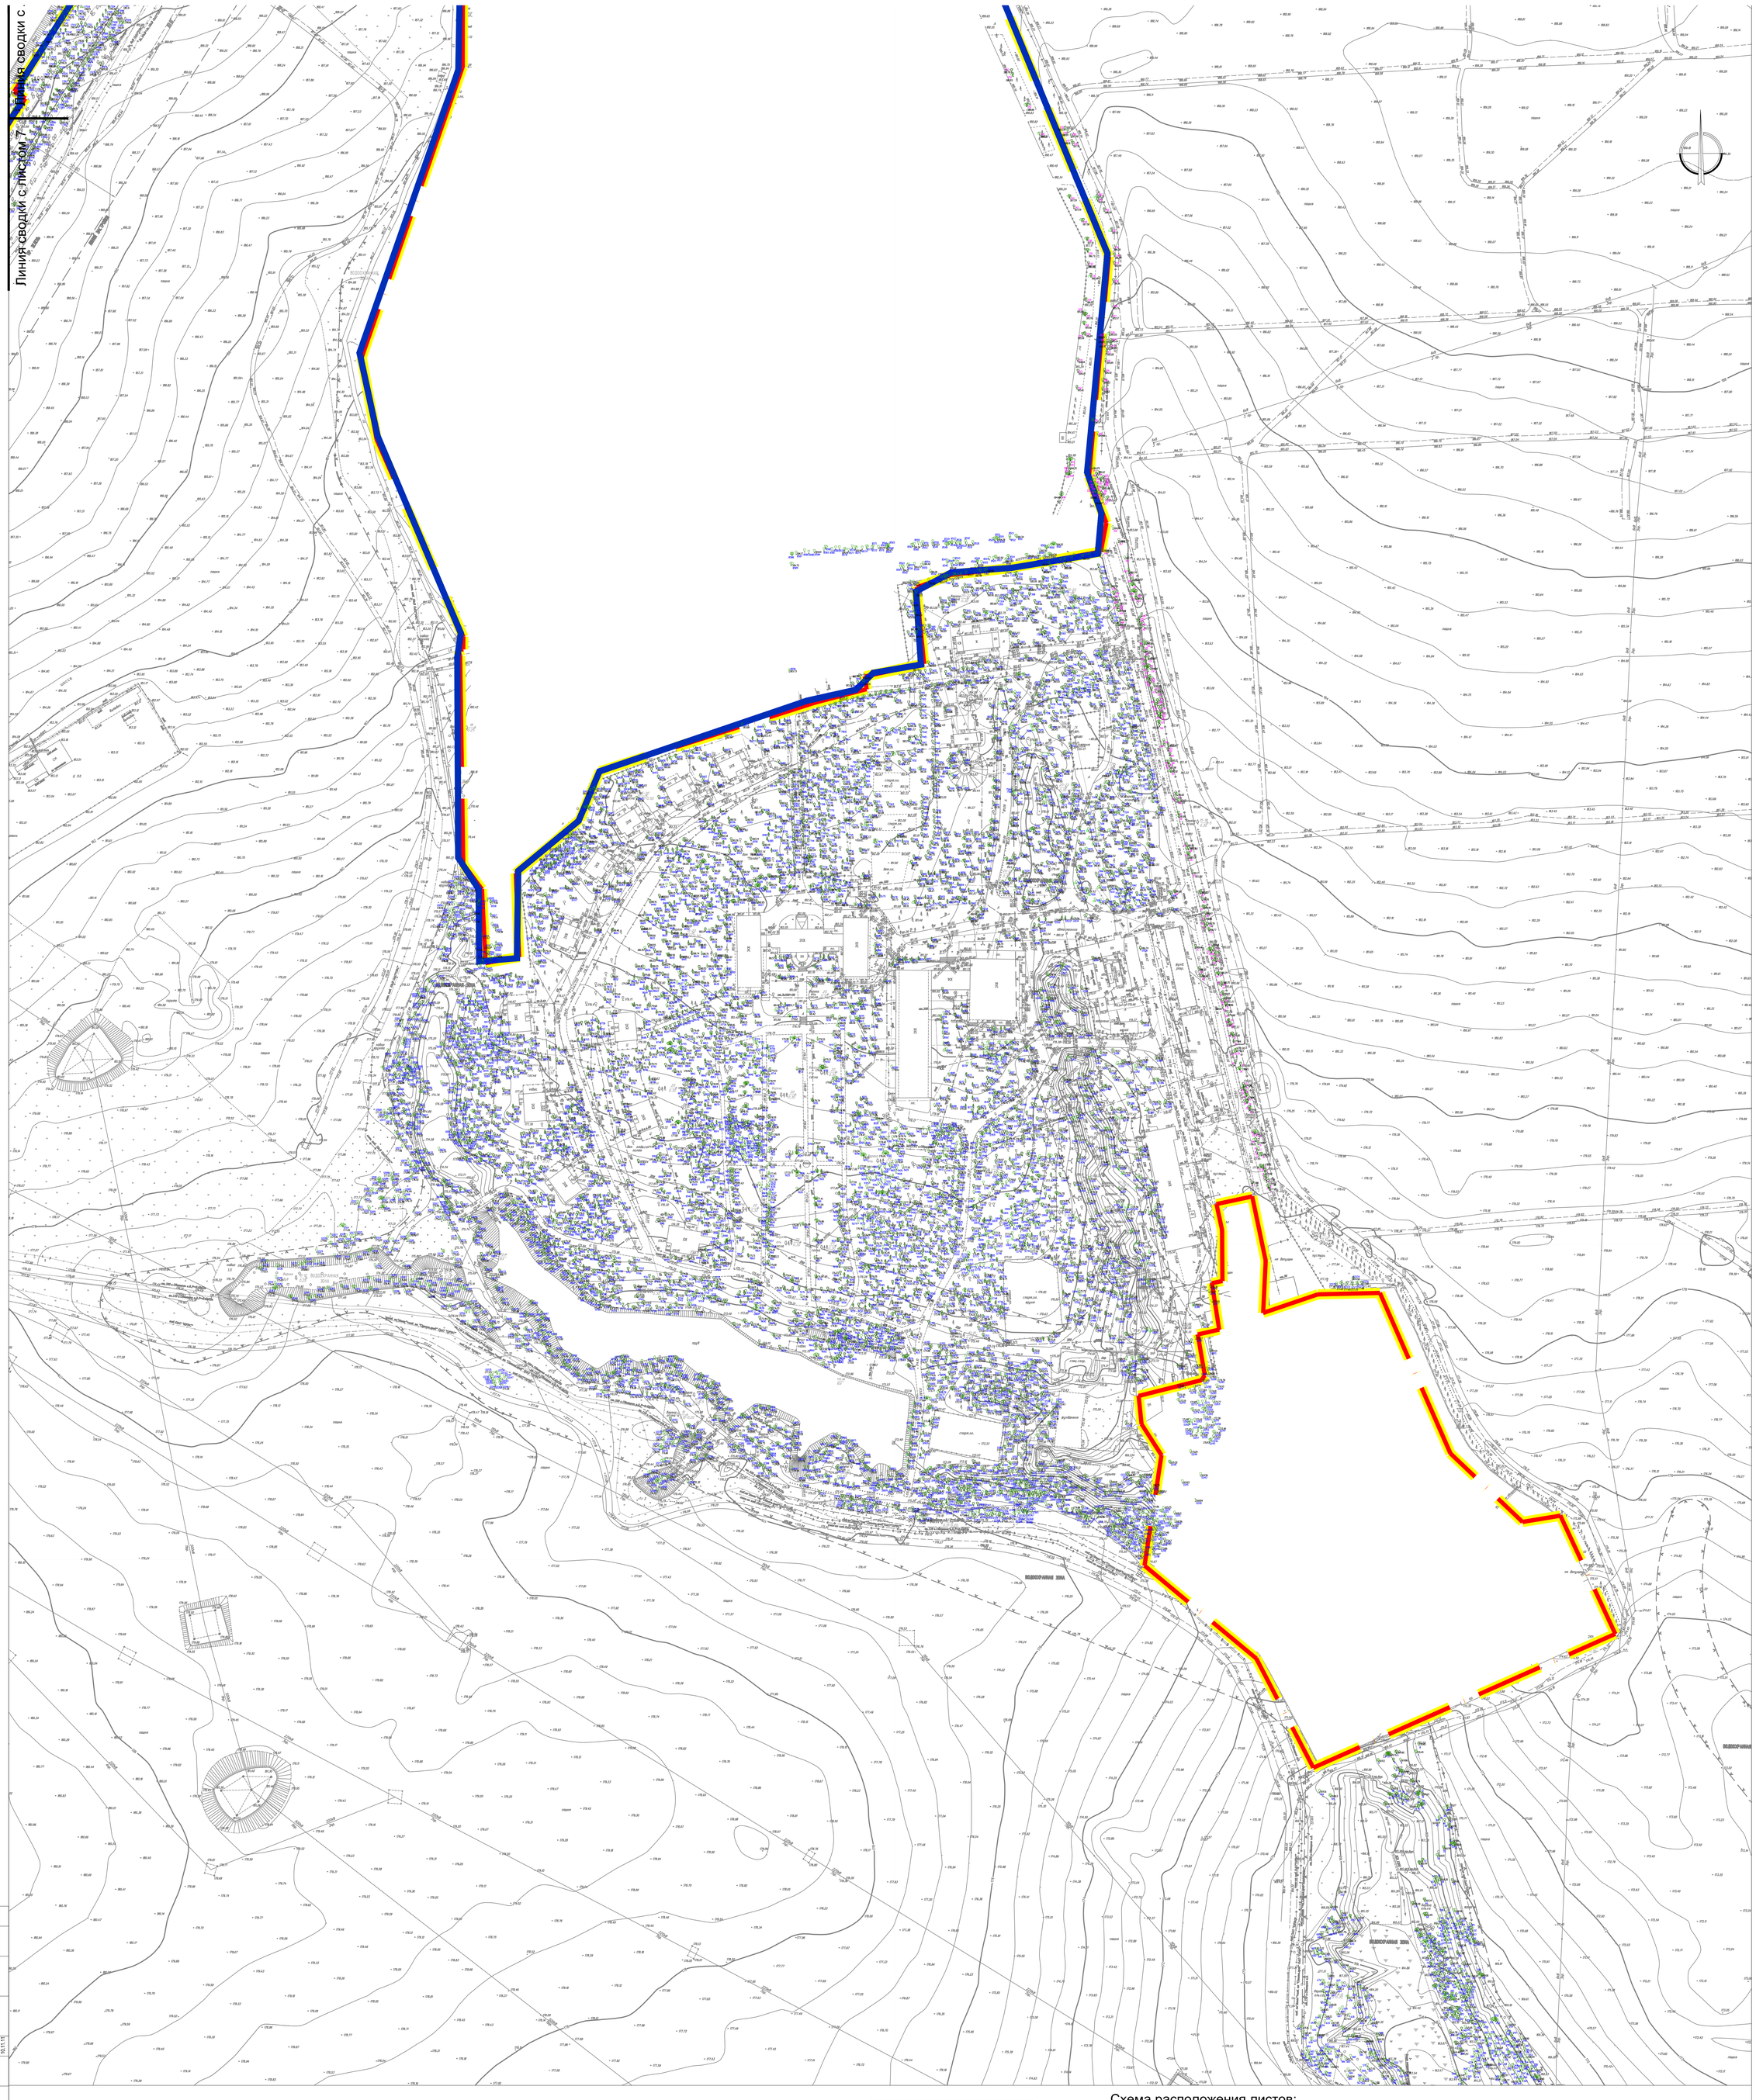

Схема расположения листов:

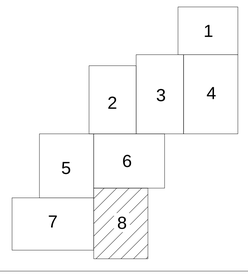

Примечание:

Посадка подеревной съемки выполнена на топографическом плане масштаба 1:500, предоставленном заказчиком.

					Заказчик: ООО "Объединенная дирекция по управлению активами и сервисами центра разработки и коммерции новых технологий (ОДАС)"
					№ и шифр договора SK-IRD-T11.2 Генпроектировщик: ООО "СПиЧ"
					Градостроительная часть проектной документации Инновационного центра "Сколково"
Изм.	Кол.уч.	Лист	№ док.	Подпись	Дата	Проект планировки территории

Ген.директор	Владиславлев П.Н.				
ГИП					
Вед. инженер	Мигулина М.В.				
Инженер	Уланка М.В.				
Проверил					

Подеревная съемка	Стадия	Лист	Листов
	ПП	8	8
М:1000	ООО "МГРУМР" Красногорск 2011		

согласовано		
согласовано		
Стройкомплекс СПиЧ	Королева О.	14.11.11
	Орлова И.	10.11.11
МБ Бронек Бюро	Кочин Б.	10.11.11

инв. № подл. | подпись и дата | взам. инв. №